



Pohled na věž SSR Kopec Písek měřítko 1 : 200

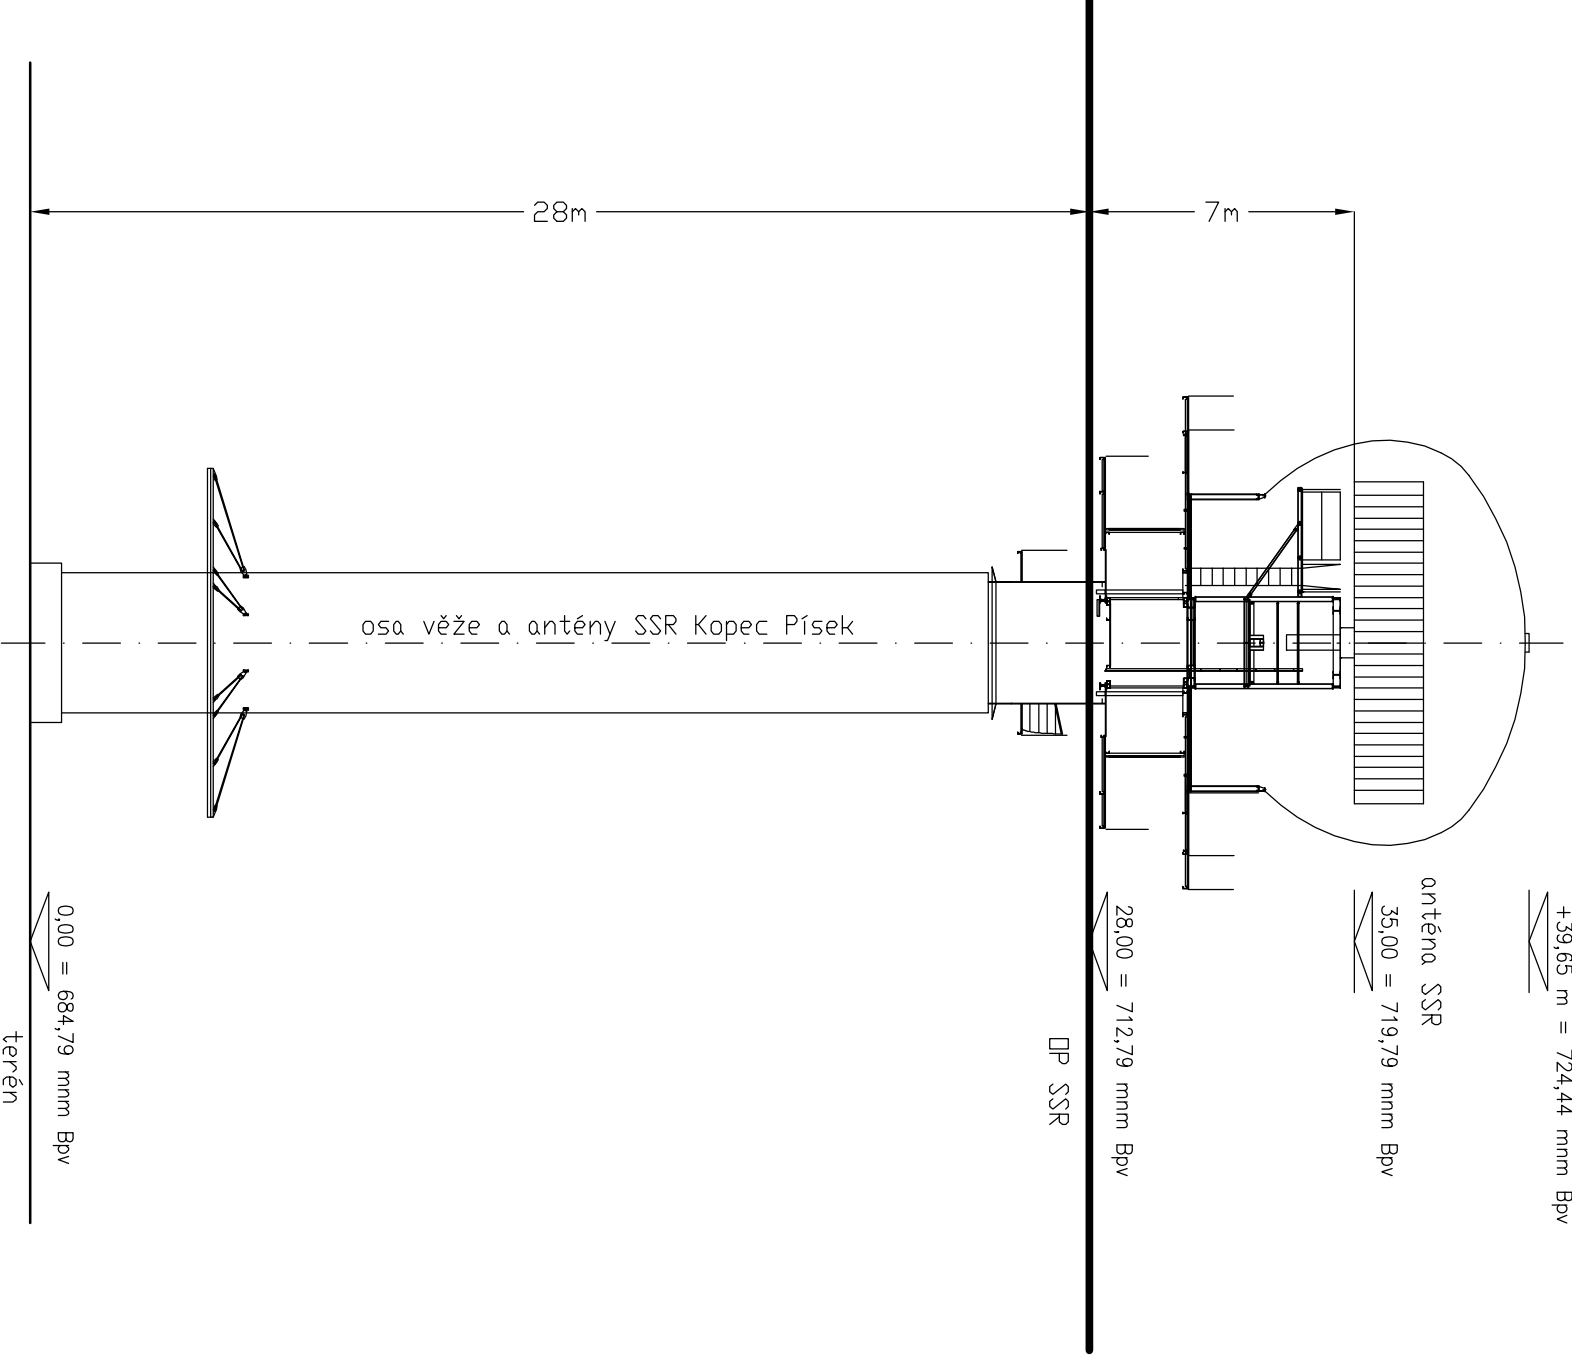

Detail půdorysu stanoviště SSR Kopec Písek měřítko 1 : 1000

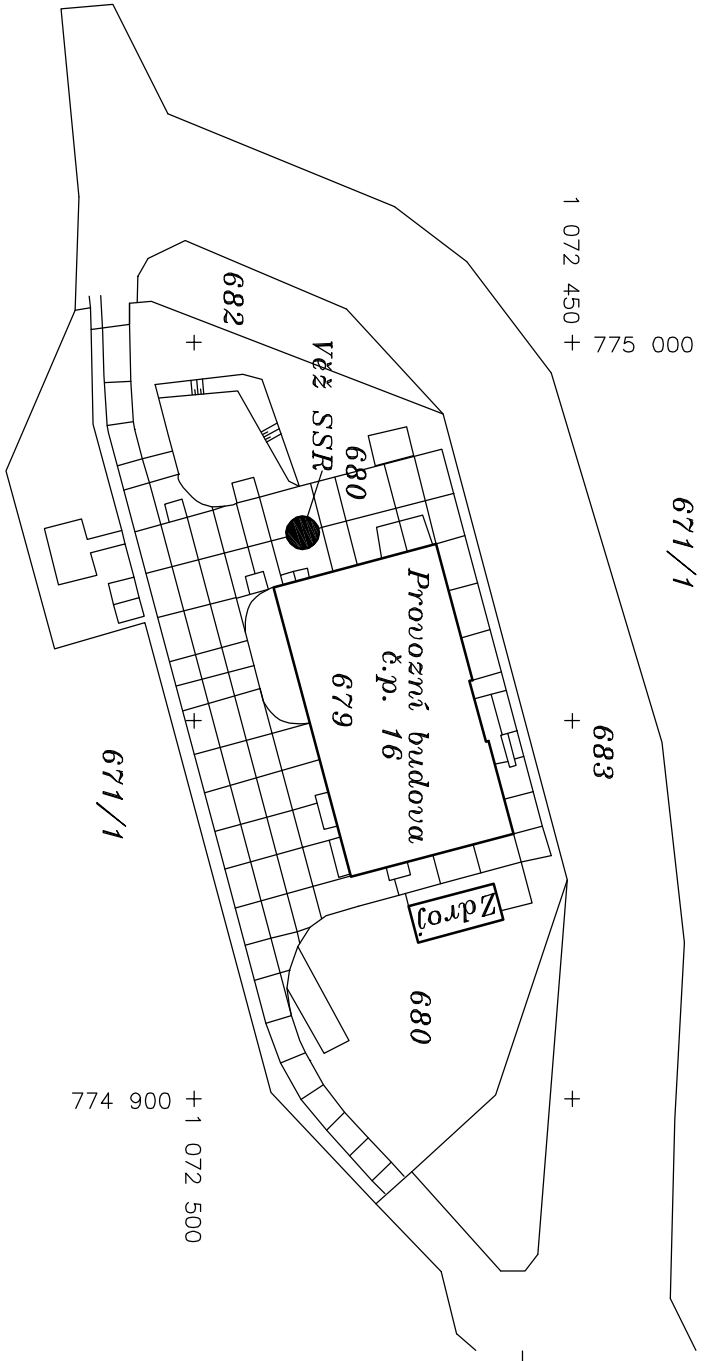

Legenda:

Ochranné pásmo sekundárního radaru SSR

Ochranné pásmo SSR je tvořeno dvěma sektory, pro které platí:
Sektor A - je tvořen kruhem se středem v ose antény radaru o poloměru 500 m. V sektoru A nesmí být zřizovány stavby, nadzemní vedení, železniční trase, kořové plochy, které přivýšují vodotěsnou rovinu procházející ve výšce 7 m pod úrovní spodní hrany antény.

Sektor B - je tvořen mezikružím se středem v ose antény s poloměry 500 m a 6000 m. V sektoru B nesmí být zřizovány stavby, nadzemní vedení, železniční trase, kořové plochy, které přivýšují každou plochu se stupněm + 0,3 stupně a vichodlem, který leží v ose antény ve výšce 9,6 m pod úrovní spodní hrany antény radaru.

V sektorech A a B mohou být ojedinelé bodové překážky, jako jsou sloupky, komíny apod., pokud jsou ve větší vzdálenosti než 300 m od antény sekundárního radaru. V menší vzdálenosti mohou být jen ojedinelé bodové překážky, jako jsou tyče, jímáče blasky apod. Všechny bodové překážky v ochranném pásmu musí být vždy posouzeny a schváleny ÚCL. Všechny první překážky se souvislou plochou větší než 20 m² jako jsou hangáry, sklady, síla, velké budovy a podobně, pokud jsou v přímé radové obklopenosti radarové antény a jsou v menší vzdálenosti než 2 km od antény, musí být vždy posouzeny a schváleny ÚCL.

Souřadnice antény WGS-84: 49°47'05,51"N; 14°02'04,33"E
Souřadnice antény S-JTSK: X=1 072 485,64; Y=774974,85
Úroveň terénu na stanovišti SSR Písek: ±0,000 = 684,79 mm Bp

01	07/2014	Ing. P. Hadrk	Ing. P. Hadrk	Ing. M. Šluc	Geodetické zaměření LPZ
Č. REVIZE	DATUM	VYPRACOVAL	KONTROLOVAL	SCHVÁLIL	POZNÁMKA
TECHNISERV spol. s r.o.					
101 00 Praha 10					
www.techiserv.cz					
VYPRACOVATEL ČÁSTI					
Ing. P. Hadrk	Ing. P. Hadrk	Ing. M. Šluc	Ing. M. Šluc	Ing. M. Šluc	Ing. M. Šluc
TECHNISERV spol. s r.o.	TECHNISERV spol. s r.o.	TECHNISERV spol. s r.o.	TECHNISERV spol. s r.o.	TECHNISERV spol. s r.o.	TECHNISERV spol. s r.o.
Ochranné pásmo SSR Kopec Písek					
Situace 1 : 20 000					
3					