


Detail stanoviště NDB L R měřítko 1 : 1 000

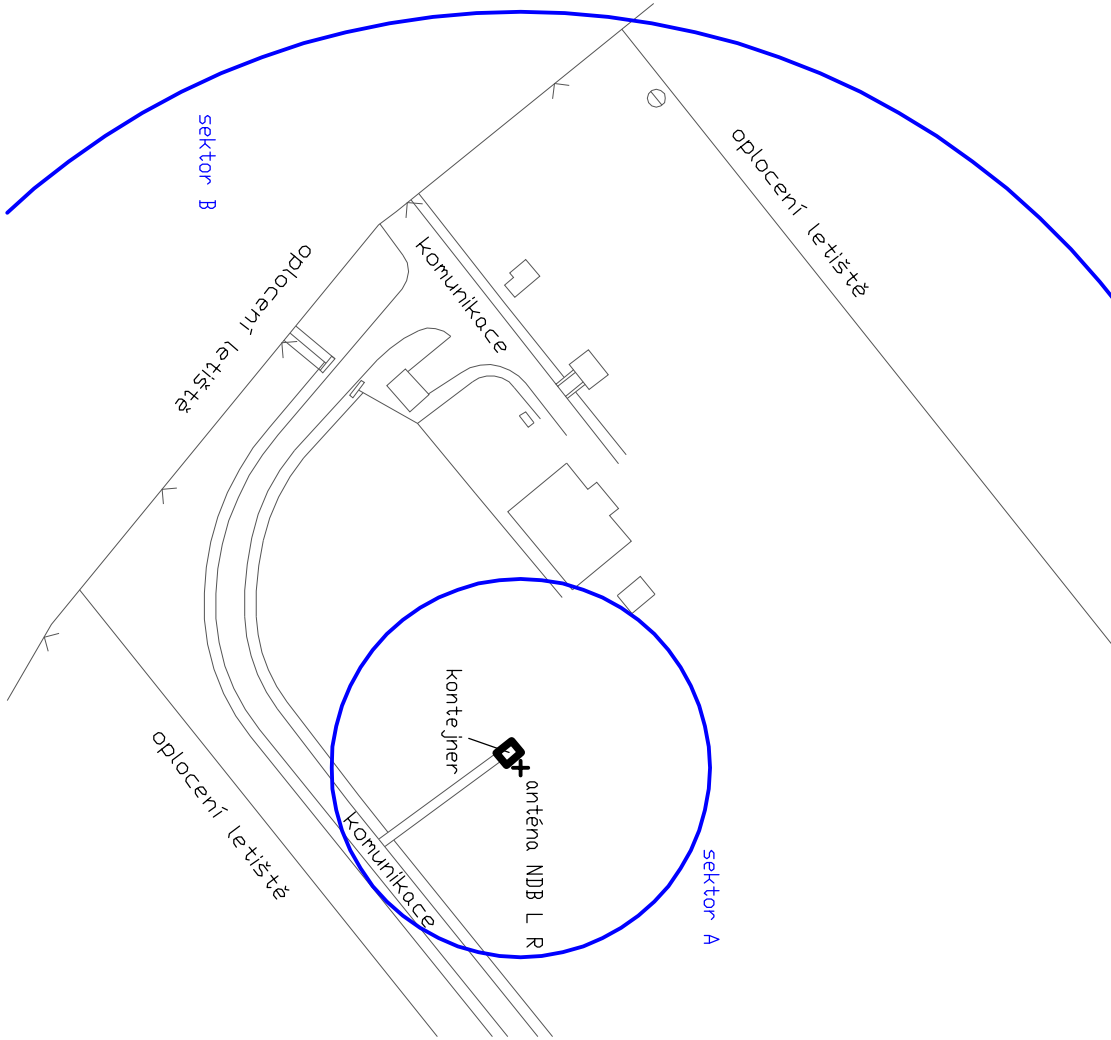

Ochranná pásma:

Ochranné pásmo nesměrového majáku L, NDB (L-14, hlava 11, článek 11.2.3.7)

Ochranné pásmo systému je tvořeno třemi sektory, pro které platí:

Sektor A - má tvar kruhu se středem v ose antény o poloměru 25 m. V sektoru A:

- terén musí být vyrovnán,
- nejsou přípustné jakékoliv stavby,
- je povoleno libovolně obdělávat zemědělskou půdu.


Sektor B - má tvar mezikruží se středem v ose antény a poloměrech 25 m a 100 m. V sektoru B:

- jsou přípustné jen stavby neobsahující ocelové konstrukce,
- objekty nesmí překročit kuželovou plochu se stoupáním +3,8° (1:15) a vrcholem 1,7 m pod úrovní paty antény (země),
- je povoleno libovolně obdělávat zemědělskou půdu.

Sektor C - má tvar mezikruží se středem v ose antény a poloměrech 100 m a 250 m. V sektoru C:


- nejsou přípustné velké průmyslové stavby, rozvody atd.
- nesmí objekty překročit kuželovou plochu se stoupáním +3,8° a vrcholem 1,7 m pod úrovní paty antény (země),
- je povoleno libovolně obdělávat zemědělskou půdu,
- je minimální přípustná vzdálenost od osy antény:
 - sdělovací vedení a vedení NN 100 m,
 - vedení VN do 22 kV 150 m,
 - vedení VN do 110 kV 200 m,
 - vedení VVN nad 200 kV 300 m,
 - elektrifikace železnic 200 m.

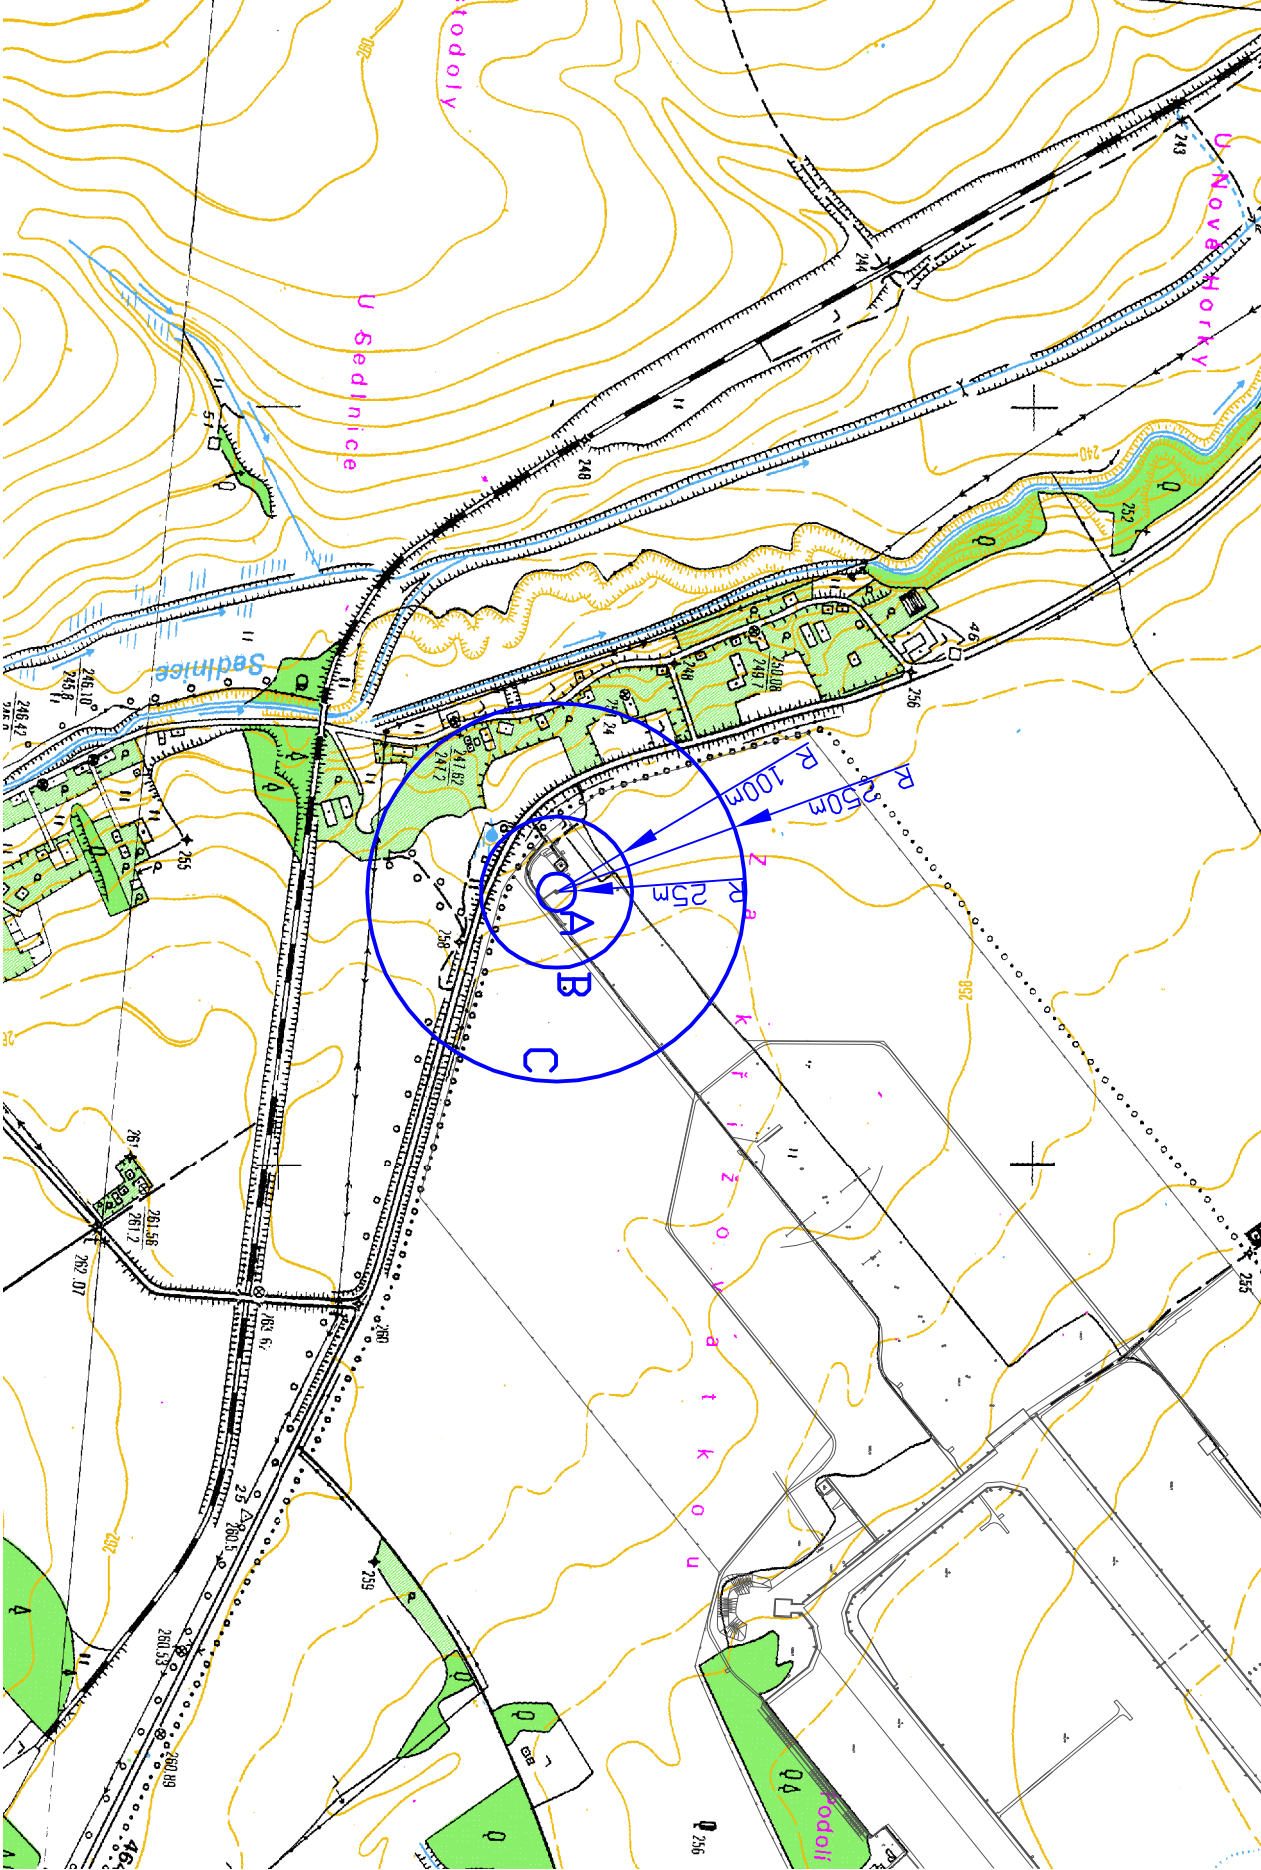

Situace měřítko 1:10 000



Umístění systému - střed OP:

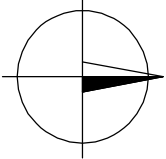- souřadnice antény NDB L R: WGS-84: 49°40'45,64"N; 18°05'02,64"E; S-JTSK: X=1117631,21; Y=486360,61.
- nadmořská výška terénu: 257,89 mm BpV.



01	02 / 2013	Ing. P. Hodík	Ing. P. Hodík	Ing. M. Šulc	Oprava souřadnic WGS-84	
Č. REVIZE	DATUM	VYPRACOVAL	KONTROLOVAL	SCHVÁLIL	POZNÁMKA	
<div><div>TECHNISERV spol. s r.o.</div><div></div></div>		TECHNISERV spol. s r.o.				
tel: +420 283 023 111 fax: +420 283 023 222		Moskowská 86 101 00 Praha 10 www.techniserv.cz techniserv@techniserv.cz				
ZPRACOVATEL ČÁSTI	VYPRACOVAL	KONTROLOVAL	SCHVÁLIL	STUPĚŇ	DOKUMENTACE	Dokumentace
<div><div>TECHNISERV spol. s r.o.</div><div></div></div>	Ing. P. Hodík	Ing. P. Hodík	Ing. M. Šulc	Č. ZAKÁZKY	11-2900-0033	
Ochranné pásmo NDB L R, LKMT				POČET FORM.	2 A4	
				DATUM	05 / 2011	
				MĚŘÍTKO	1 : 10 000	
				Č. KOPIE	ČÁST	Č. PŘÍL.
Situace 1 : 10 000				-	3	