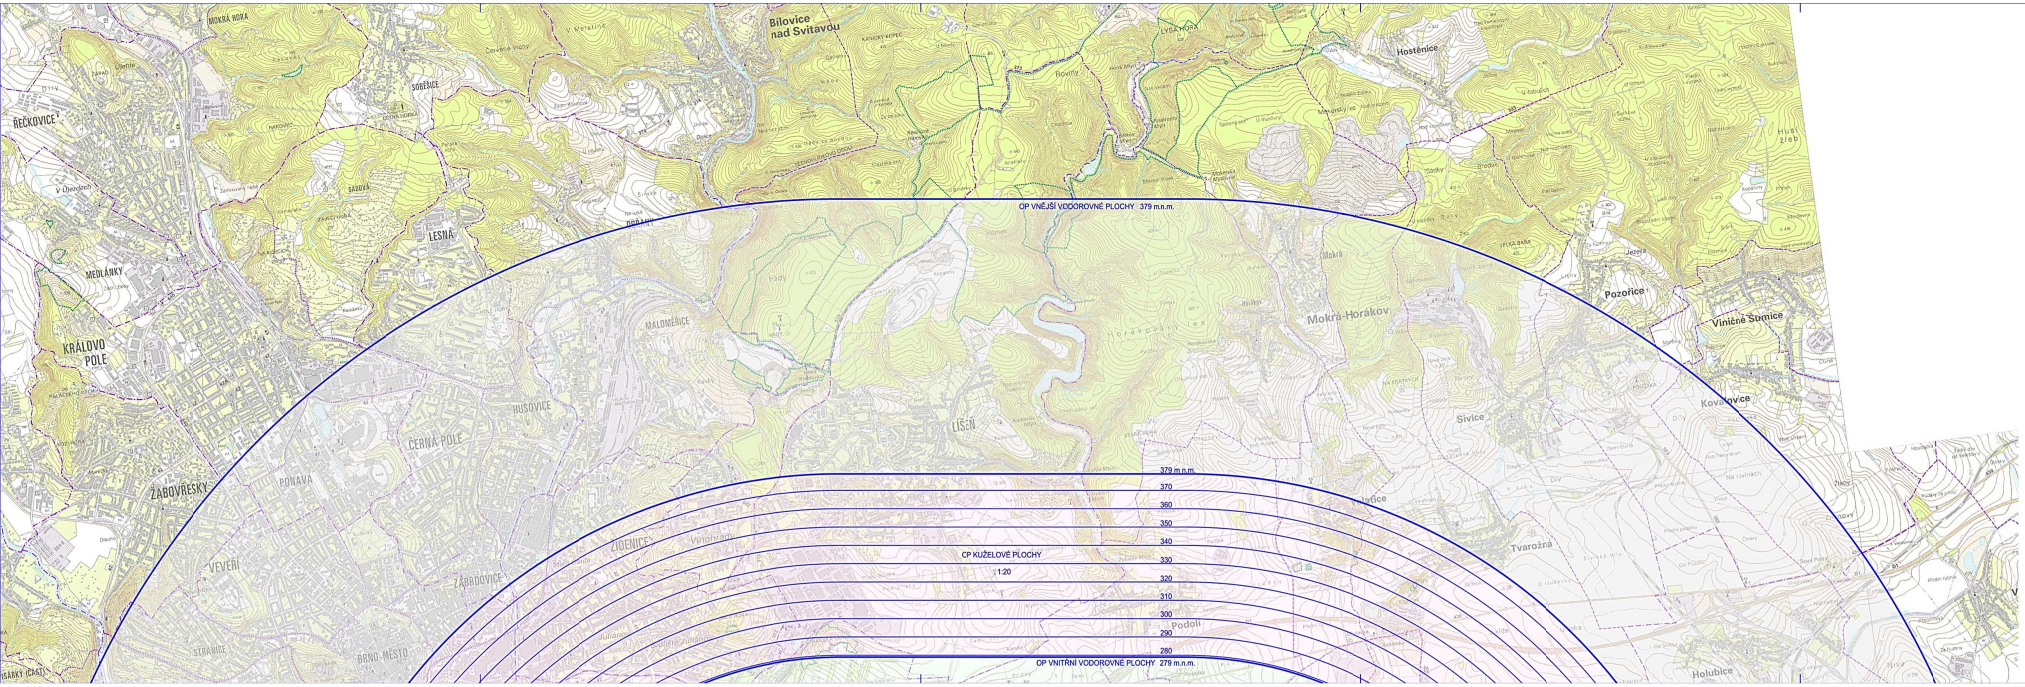

N

LEGENDA

- OP PŘIBLIŽOVACÍHO A VZLETOVÉHO PROSTORU
- OP PŘECHODOVÉ PLOCHY
- OP VNITŘNÍ VODOROVNÉ PLOCHY
- OP KUŽELOVÉ PLOCHY
- OP VNĚJŠÍ VODOROVNÉ PLOCHY

SCHEMA ČLENĚNÍ PŘÍLOHY Č. 3.1

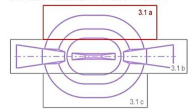

SITUACE OP S VÝŠKOVÝM OMEZENÍM STAVEB - ČÁST 1
zákres do mapy

1:25 000

zpracovatel :
AGA - LETIŠTĚ s.r.o.
PROJEKTOVÁ KANCELÁŘ

3.1 a