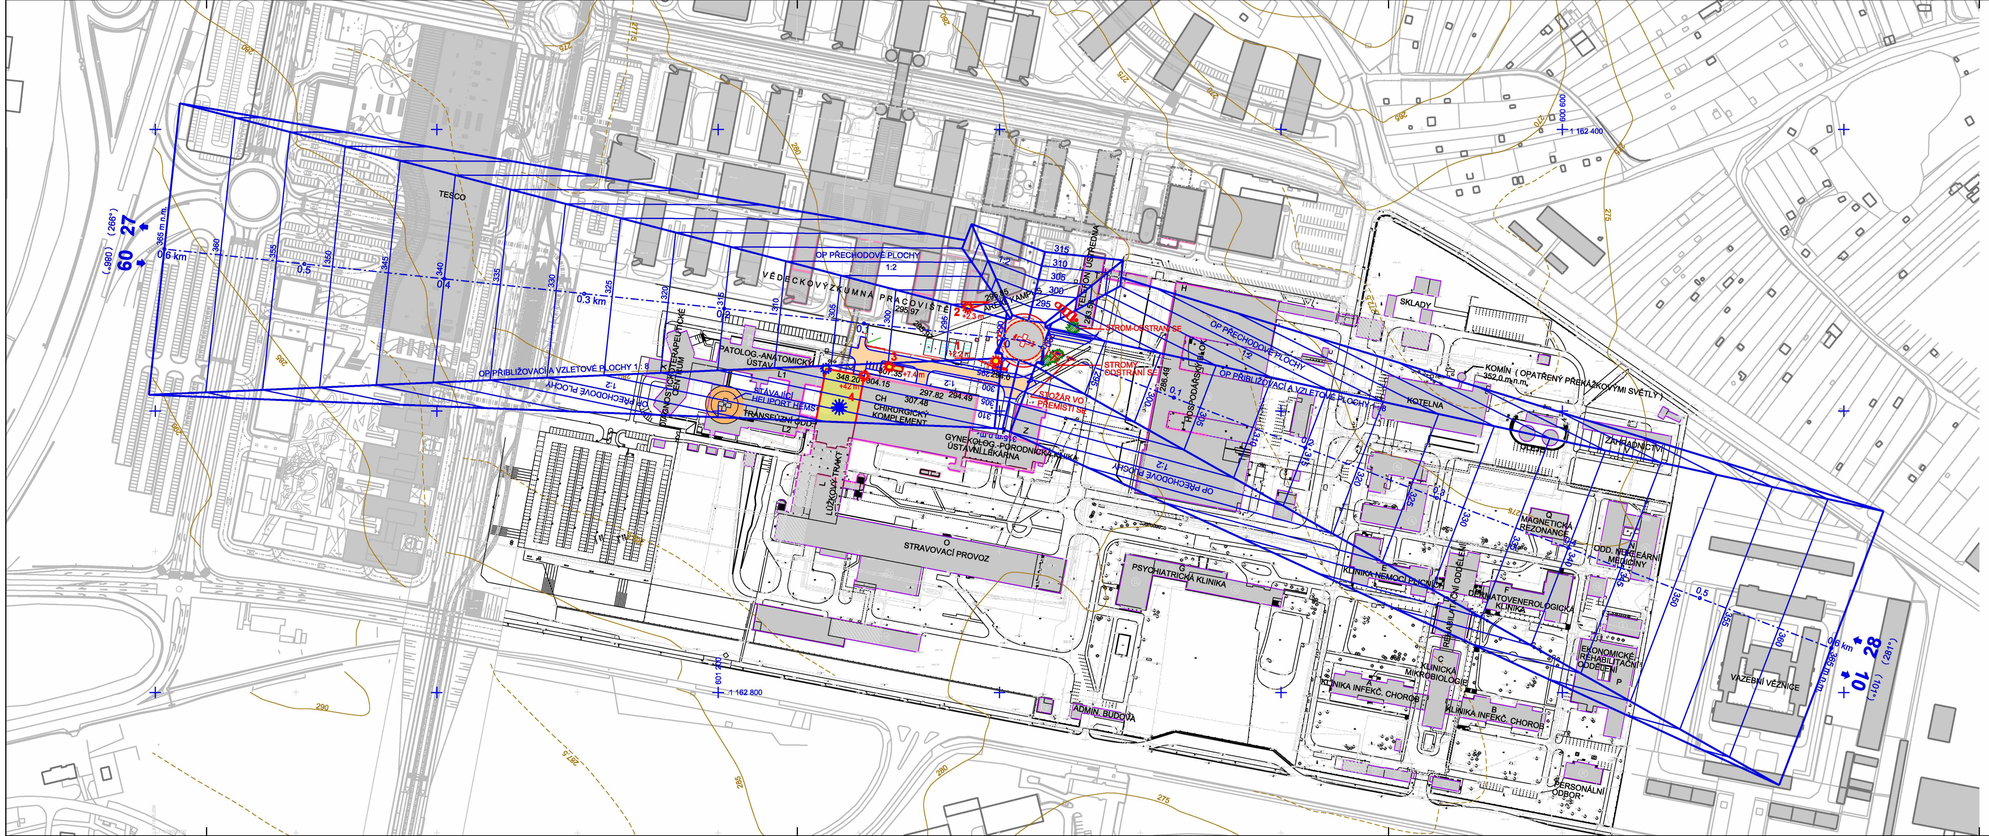

LEGENDA

- UKAZATEL SMĚRU VĚTRU (OSVĚTLENÝ)
- PLOCHA KONEČNÉHO PŘIBLÍŽENÍ A VZLETU (FATO) = PROSTOR DOTYKU A ODPOUTÁNÍ VRTULNÍKU (TLOF)
- PŘEKÁŽKOVÉ SVĚTLO
- STÁVAJÍCÍ PŘEKÁŽKOVÉ SVĚTLO (JE SOUČÁSTÍ STÁVAJÍCÍHO HELIPORTU HEMS NA OBJEKTU L2 - TRANSFUZNÍ ODDĚLENÍ)
- STÁVAJÍCÍ ZÁBLESKOVÝ MAJÁK (JE SOUČÁSTÍ STÁVAJÍCÍHO HELIPORTU HEMS NA OBJEKTU L2 - TRANSFUZNÍ ODDĚLENÍ)
- VŠESMĚROVÉ SVĚTELNÉ NÁVĚSTIDLO
- 3 / 7,4 m — PŘEKÁŽKA S VÝŠKOU PŘESAHU NAD OP
- KOMUNIKACE (IO 07)

N

S–JTSK Bpv

ZMĚNY/REVIZE					
DATUM					

GENERÁL. PROJEKTANT:

AGA - LETIŠTĚ s.r.o.
PROJEKTOVÁ KANCELÁŘ
ATELIER: HRABÁKOVA 2001/21, 148 00 PRAHA 11
tel.: +420 241 481 270 IČO: 46357653
CERTIFIKÁT ISO 9001 DIČ: 060-46357653

INVESTOR:

FAKULTNÍ NEMOCNICE BRNO
Jihlavská 20
625 00 Brno-Bohunice

HIP: [redacted]

OBJEDNATEL: LT PROJEKT a.s.

PROJEKTANT:	VYPRACOVAL:	KONTROLOVAL:	ZPRACOVATEL:
[redacted]	[redacted]	[redacted]	AGA - LETIŠTĚ s.r.o. PROJEKTOVÁ KANCELÁŘ

STAVBA:

FN BRNO BOHUNICE HELIPORT HEMS

OCHRANNÁ PÁSMA

ZAKÁZK.ČÍSLO:	2002/900	FORMÁTY:	5 A4
DATUM:	09.2012	PARÉ:	
STUPEŇ:	OP		
MĚŘÍTKO:	1:2 000		

OP S VÝŠKOVÝM OMEZENÍM STAVEB

ČÁST: PŘÍL.Č.: 4

DOKUMENTACI LZE UŽÍVAT POUZE VE SMYSLU PŘÍSLUŠNÉ SMLOUVY O DÍLO. VÝŇATEK, Č. JEHO ČÁST, MŮŽE BÝT KOPÍROVÁN NEBO JINÝM ZPŮSOBEM ROZŠÍŘOVÁN POUZE PO PŘEDCHOZÍM SOUHLASU AGA-LetIšTě s.r.o.