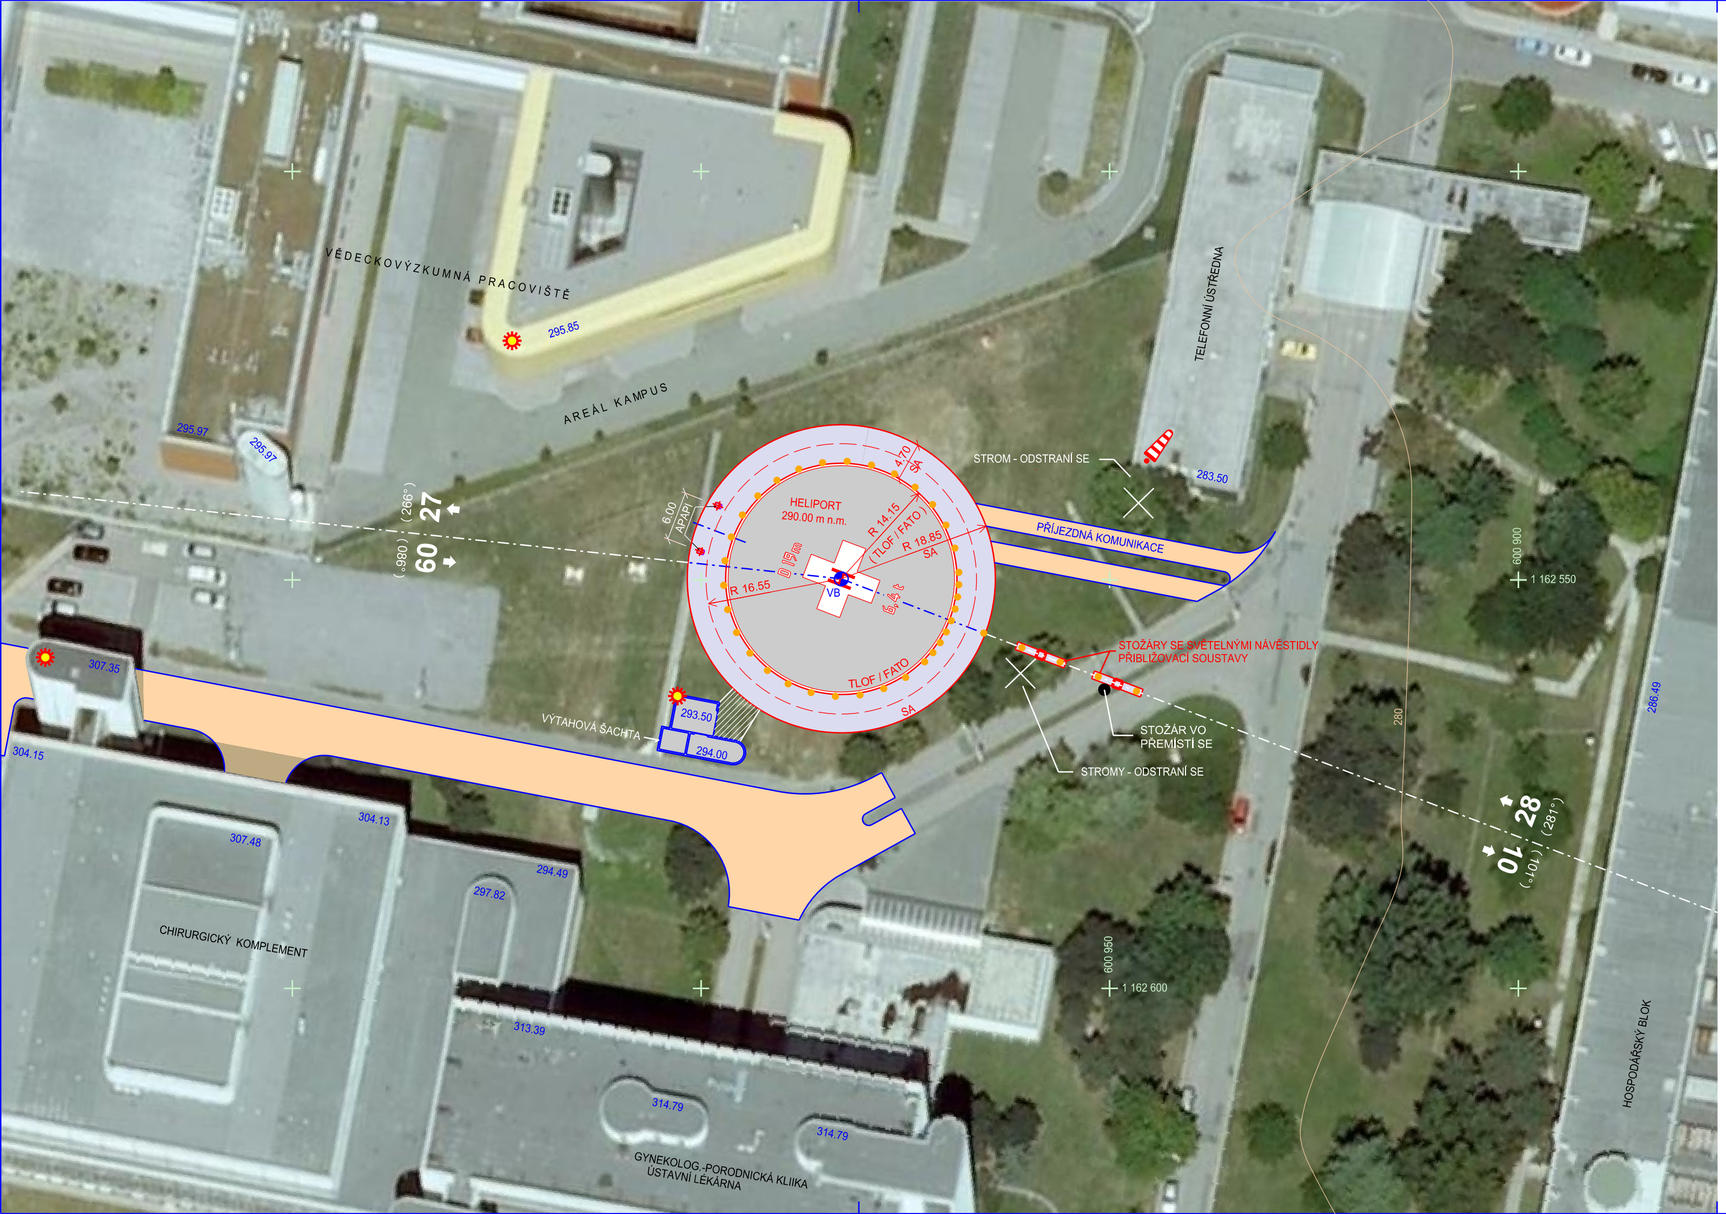

LEGENDA

UKAZATEL SMĚRU VĚTRU (OSVĚTLENÝ)

PLOCHA KONEČNÉHO PŘIBLÍŽENÍ A VZLETU (FATO)
= PROSTOR DOTYKU A ODPOUTÁNÍ VRTULNÍKU (TLOF)

PŘEKÁŽKOVÉ SVĚTLO

VŠESMĚROVÉ SVĚTELNÉ NÁVĚSTIDLO

KOMUNIKACE (IO 07)

VZTAŽNÝ BOD (ARP)

	S - WGS 84	S - JTSK
VB	49° 10' 34.7192" N	X = 1 162 549.869
	16° 34' 19.8592" E	Y = 600 982.836
		Z = 290.00 m n.m.

N

S–JTSK Bpv

ZMĚNY/REVIZE					
DATUM					

GENERÁL. PROJEKTANT:

AGA - LETIŠTĚ s.r.o.
PROJEKTOVÁ KANCELÁŘ
ATELIER: HRABÁKOVA 2001/21, 148 00 PRAHA 11
tel.: +420 241 481 270 IČO: 46357653
CERTIFIKÁT ISO 9001 DIČ: 060-46357653

INVESTOR:

FAKULTNÍ NEMOCNICE BRNO
Jihlavská 20
625 00 Brno-Bohunice

HIP: ING. P. ČIVIŠ

OBJEDNATEL: LT PROJEKT a.s.

PROJEKTANT:	VYPRACOVAL:	KONTROLOVAL:	ZPRACOVATEL:
M. SLUNEČKO	M. SLUNEČKO	ING. P. ČIVIŠ	AGA - LETIŠTĚ s.r.o. PROJEKTOVÁ KANCELÁŘ

STAVBA:

FN BRNO BOHUNICE
HELIPORT HEMS

OCHRANNÁ PÁSMA

ZAKÁZK.ČÍSLO:	2002/900	FORMÁTY: 3 A4
DATUM:	09.2012	PARÉ:
STUPEŇ:	OP	
MĚŘÍTKO:	1:500	

SITUACE A PŮDORYS HELIPORTU

ČÁST:

PŘÍL.Č.: 3

DOKUMENTACI LZE UŽÍVAT POUZE VE SMYSLU PŘÍSLUŠNÉ SMLOUVY O DÍLO. VÝKRES, ČI JEHO ČÁST, MŮŽE BÝT KOPÍROVÁN NEBO JINÝM ZPŮSOBEM ROZŠIŘOVÁN POUZE PO PŘEDCHOZÍM SOUHLASU AGA–Letiště s.r.o.