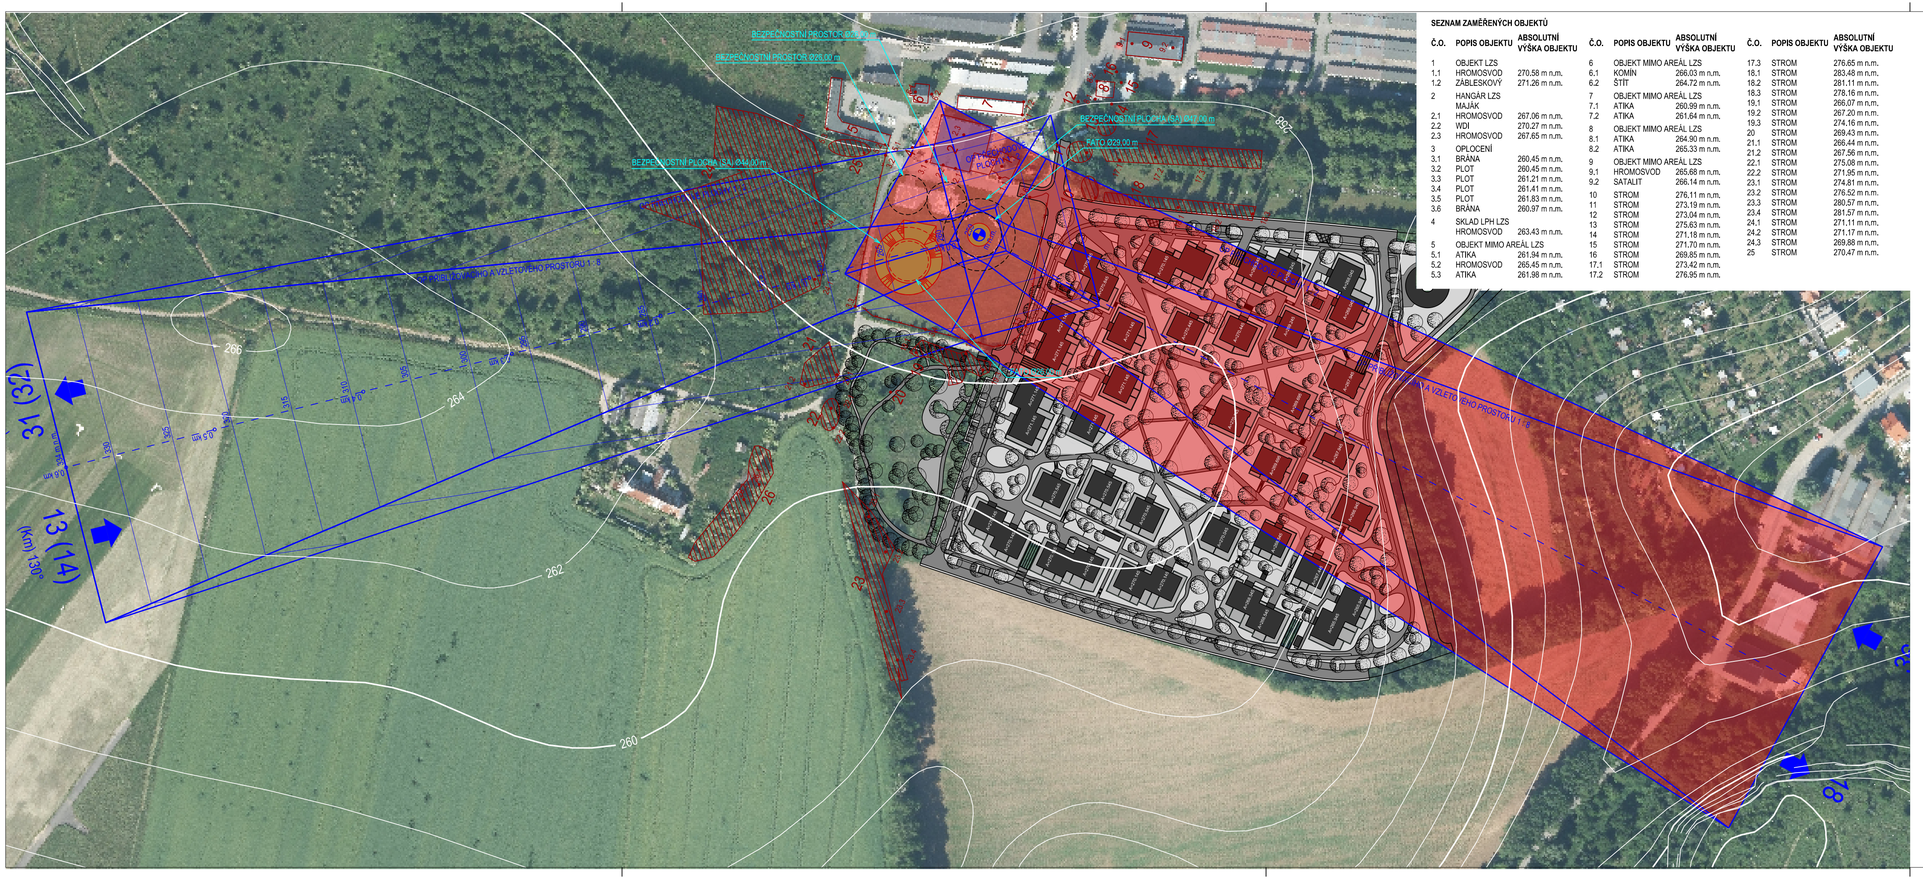

SEZNAM ZAMĚŘENÝCH OBJEKTŮ

Č.O.	POPIS OBJEKTU	ABSOLUTNÍ VÝŠKA OBJEKTU
1	OBJEKT LZS	
1,1	HROMOSVOD	270,58 m n.m.
1,2	ZÁBLESKOVÝ	271,26 m n.m.
2	HANGÁR LZS	
	MAJÁK	
2,1	HROMOSVOD	267,06 m n.m.
2,2	WDI	270,27 m n.m.
2,3	HROMOSVOD	267,65 m n.m.
3	OPLOCENÍ	
3,1	BRÁNA	260,45 m n.m.
3,2	PLOT	260,45 m n.m.
3,3	PLOT	261,21 m n.m.
3,4	PLOT	261,41 m n.m.
3,5	PLOT	261,83 m n.m.
3,6	BRÁNA	260,97 m n.m.
4	SKLAD LPH LZS	
	HROMOSVOD	263,43 m n.m.
5	OBJEKT MIMO AREÁL LZS	
5,1	ATIKA	261,94 m n.m.
5,2	HROMOSVOD	265,45 m n.m.
5,3	ATIKA	261,86 m n.m.
6	OBJEKT MIMO AREÁL LZS	
6,1	KOMÍN	266,03 m n.m.
6,2	ŠÍTĚ	264,72 m n.m.
7	OBJEKT MIMO AREÁL LZS	
7,1	ATIKA	260,99 m n.m.
7,2	ATIKA	261,64 m n.m.
8	OBJEKT MIMO AREÁL LZS	
8,1	ATIKA	264,90 m n.m.
8,2	ATIKA	265,33 m n.m.
9	OBJEKT MIMO AREÁL LZS	
9,1	HROMOSVOD	265,68 m n.m.
9,2	SATALIT	266,14 m n.m.
10	STROM	276,11 m n.m.
11	STROM	273,19 m n.m.
12	STROM	273,04 m n.m.
13	STROM	275,63 m n.m.
14	STROM	271,18 m n.m.
15	STROM	271,70 m n.m.
16	STROM	269,85 m n.m.
17,1	STROM	273,42 m n.m.
17,2	STROM	276,95 m n.m.
17,3	STROM	276,65 m n.m.
18,1	STROM	283,48 m n.m.
18,2	STROM	281,11 m n.m.
18,3	STROM	278,16 m n.m.
19,1	STROM	266,07 m n.m.
19,2	STROM	267,20 m n.m.
19,3	STROM	274,16 m n.m.
20	STROM	269,43 m n.m.
21,1	STROM	266,44 m n.m.
21,2	STROM	267,56 m n.m.
22,1	STROM	275,08 m n.m.
22,2	STROM	271,95 m n.m.
23,1	STROM	274,81 m n.m.
23,2	STROM	276,52 m n.m.
23,3	STROM	280,57 m n.m.
23,4	STROM	281,57 m n.m.
24,1	STROM	271,11 m n.m.
24,2	STROM	271,17 m n.m.
24,3	STROM	269,88 m n.m.
25	STROM	270,47 m n.m.

LEGENDA

NERUŠENÁ STÁVAJÍCÍ OCHRANNÁ PÁSMA

RUŠENÁ STÁVAJÍCÍ OCHRANNÁ PÁSMA

14 ZAMĚŘENÉ OBJEKTY

PŘÍPRAVOVANÁ OBYTNÁ ZÁSTAVBA "TABULOVÝ VRHCH"

S

S–JTSK Bpv

ZMĚNY/REVIZE					
DATUM					

GENERÁL. PROJEKTANT:

AGA - LETIŠTĚ s.r.o.
PROJEKTOVÁ KANCELÁŘ
ATELIER: HRABÁKOVA 2001/21, 148 00 PRAHA 11
tel.: +420 241 481 270 IČO: 46357653
CERTIFIKÁT ISO 9001 DIČ: CZ46357653

HIP: ING. J. ČIVIŠ

INVESTOR:

Vila Park Tabulový Vrch Olomouc s.r.o.
Dlouhá 562/22
77900 Olomouc

OBJEDNATEL: Vila Park Tabulový Vrch Olomouc s.r.o.

PROJEKTANT:	VYPRACOVAL:	KONTROLOVAL:	ZPRACOVATEL:
ING. J. ČIVIŠ	ING. J. ČIVIŠ	ING. P. ČIVIŠ	AGA - LETIŠTĚ s.r.o. PROJEKTOVÁ KANCELÁŘ

STAVBA:

Optimalizace provozu LZS OLK
DOKUMENTACE PRO ZŘÍZENÍ OCHRANNÝCH PÁSEM

ZAKÁZK. ČÍSLO:	2255 / 900	FORMÁTY:	4 A4
DATUM:	08.2017	PARÉ:	
STUPEŇ:	OP		
MĚŘÍTKO:	1 : 2 000		

NÁZEV PŘÍLOHY:
OP S VÝŠKOVÝM OMEZENÍM STAVEB
- STÁVAJÍCÍ FATO

ČÁST:

PŘÍL. Č.: 4.1

DOKUMENTACI LZE UŽÍVAT POUZE VE SMYSLU PŘÍSLUŠNÉ SMLOUVY O DÍLO. VÝKRES, Č. JEHO ČÁST, MŮŽE BÝT KOPÍROVÁN NEBO JINÝM ZPŮSOBEM ROZŠIŘOVÁN POUZE PO PŘEDCHOZÍM SOUHLASU AGA-Letiště s.r.o.