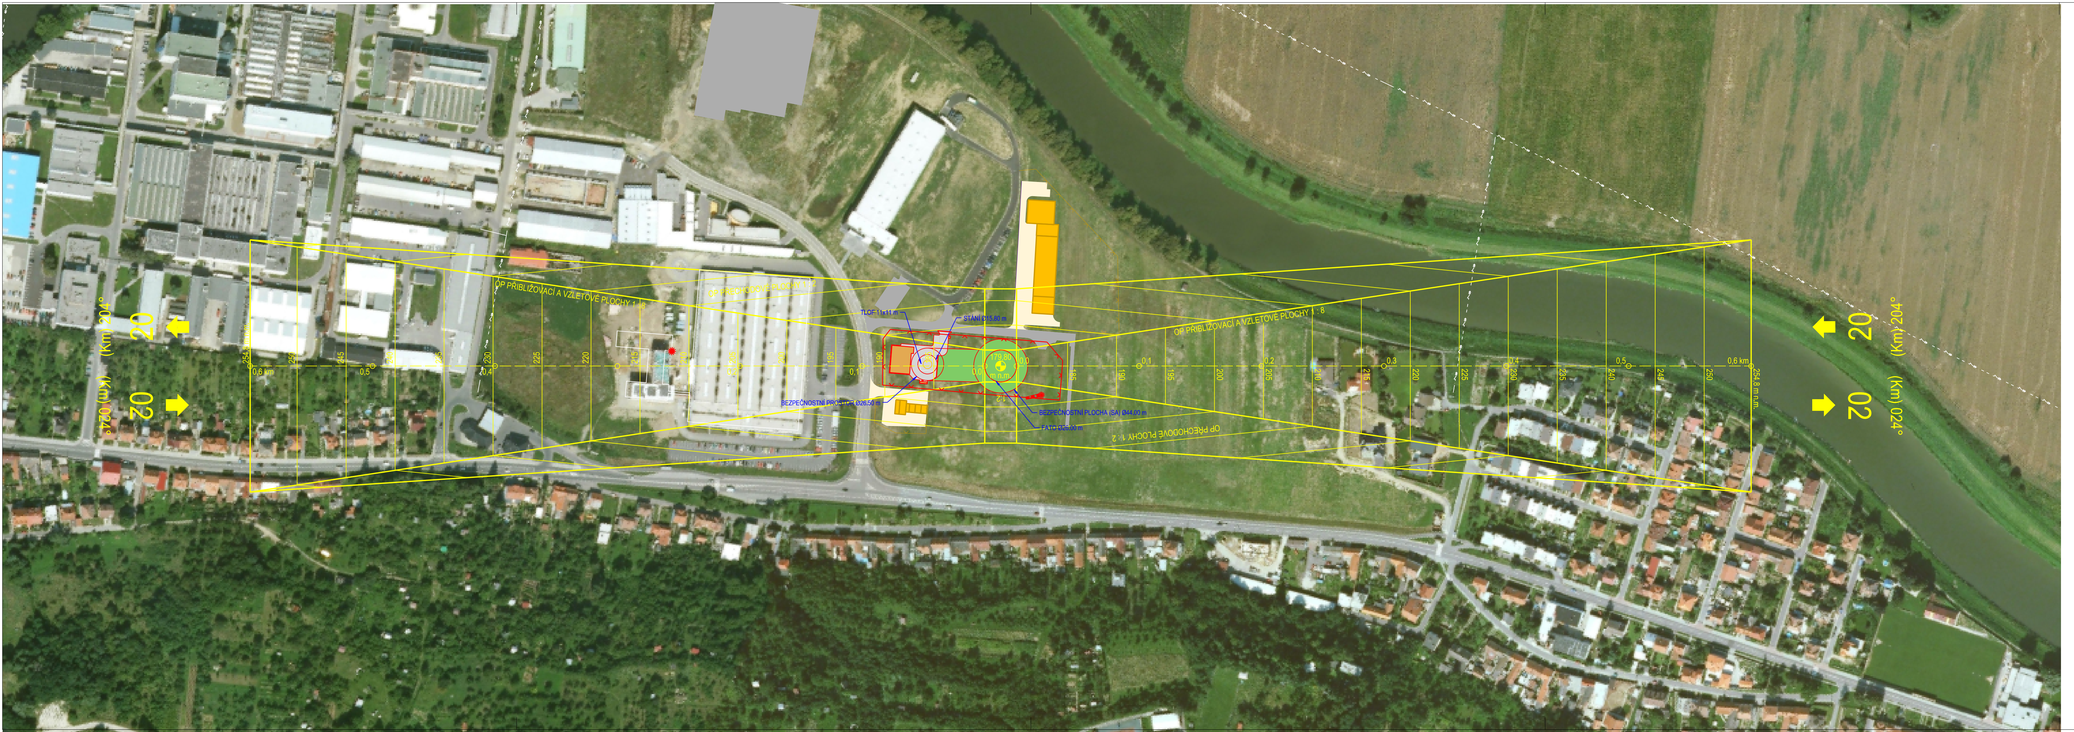


## LEGENDA

### NAVRHOVANÝ STAV

- POZEMNÍ OBJEKTY HELIPORTU
- POHYBOVÉ A MANIPULAČNÍ PLOCHA - DLÁŽDĚNÉ
- POHYBOVÉ PLOCHY - TRAVNATÉ
- OPLOCENÍ
- OSVĚTLENÝ UKAZATEL SMĚRU VĚTRU (WDI)
- ZÁBLESKOVÝ MAJÁK
- VZTAŽNÝ BOD HELIPORTU (ARP)
- SEKTORY OCHRANNÝCH PÁSEM S VÝŠKOVÝM OMEZENÍM

### SOUVISEJÍCÍ AKCE

- VÝSTAVBA VÝROBNÍ A ADMINISTRATIVNÍ BUDOVY EVPÚ DEFENCE I. A II. ETAPA
- MYCÍ CENTRUM

S–JTSK Bpv

| ZMĚNY / REVIZE DATUM | | | | | |
|---|---|---|---|---|---|

GENERÁL. PROJEKTANT:

AGA - LETIŠTĚ s.r.o.
PROJEKTOVÁ KANCELÁŘ
ATELIER: HRABÁKOVA 2001/21, 148 00 PRAHA 11
tel.: +420 241 481 270 IČO: 46357653
CERTIFIKÁT ISO 9001 DIČ: 060-46357653

INVESTOR:

SYNOT REAL ESTATE, a.s.
Sokolovská 541/198
180 00 Praha 8
IČ: 262 21 276

HIP: ING. J. ČIVIŠ

OBJEDNATEL: SYNOT REAL ESTATE, a.s.

| PROJEKTANT: | VYPRACOVAL: | KONTROLOVAL: | ZPRACOVATEL: |
|---|---|---|---|
| ING. J. ČIVIŠ | ING. J. ČIVIŠ | ING. P. ČIVIŠ | AGA - LETIŠTĚ s.r.o. PROJEKTOVÁ KANCELÁŘ |

STAVBA:

# HELIPORT UHERSKÉ HRADIŠTĚ-MAŘATICE
(VFR DEN, NOC)
DOKUMENTACE PRO ZŘÍZENÍ OCRANNÝCH PÁSEM

| | | |
|---|---|---|
| ZAKÁZK. ČÍSLO: 2020 / 900 | FORMÁTY: 5 A4 | |
| DATUM: 02. 2013 | PARÉ: | |
| STUPEŇ: OP | | |
| MĚŘÍTKO: 1 : 2000 | | |

NÁZEV PŘÍLOHY:

OP S VÝŠKOVÝM OMEZENÍM STAVEB

ČÁST:

PŘÍL. Č.: 4

DOKUMENTACI LZE UŽÍVAT POUZE VE SMYSLU PŘÍSLUŠNÉ SMLOUVY O DÍLO. VYKRES, ČI JEHO ČÁST, MŮŽE BÝT KOPÍROVÁN NEBO JINÝM ZPŮSOBEM ROZŠIŘOVÁN POUZE PO PŘEDCHOZÍM SOUHLASU AGA-LETIŠTĚ s.r.o.