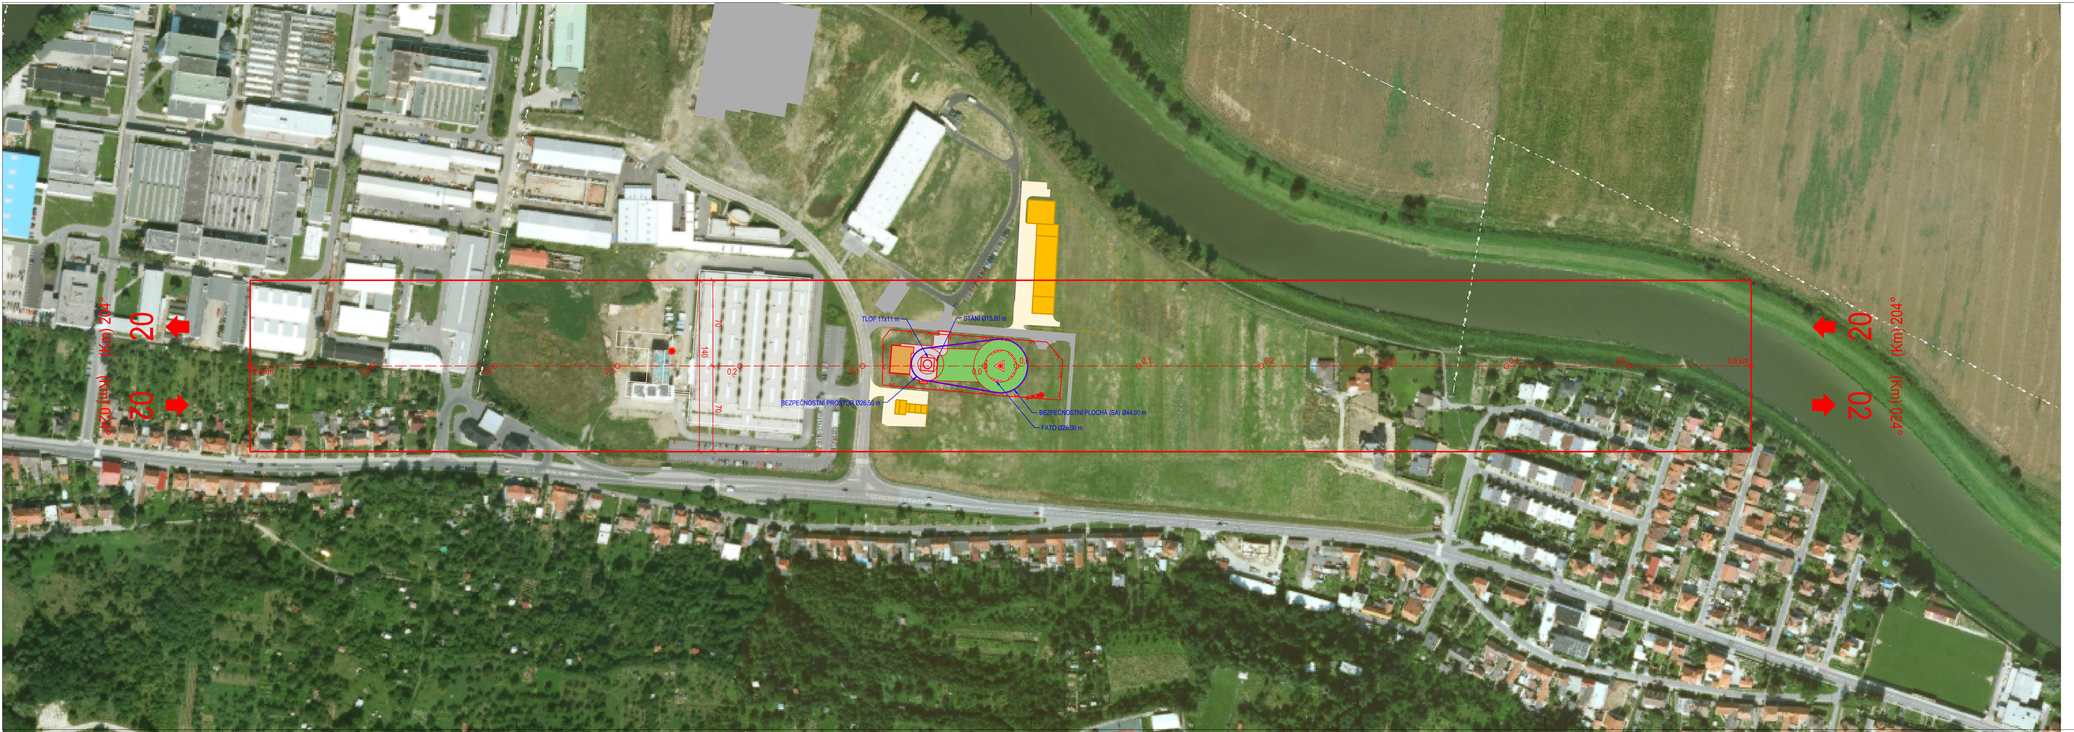
TLOF 17x17 m
STANÍ 23,5x30 m
BEZPEČNOSTNÍ PLOCHA (BP) Ø44,01 m
FATO 23,5x30 m
BEZPEČNOSTNÍ PROSTOR Ø26,54 m
20
20
20