
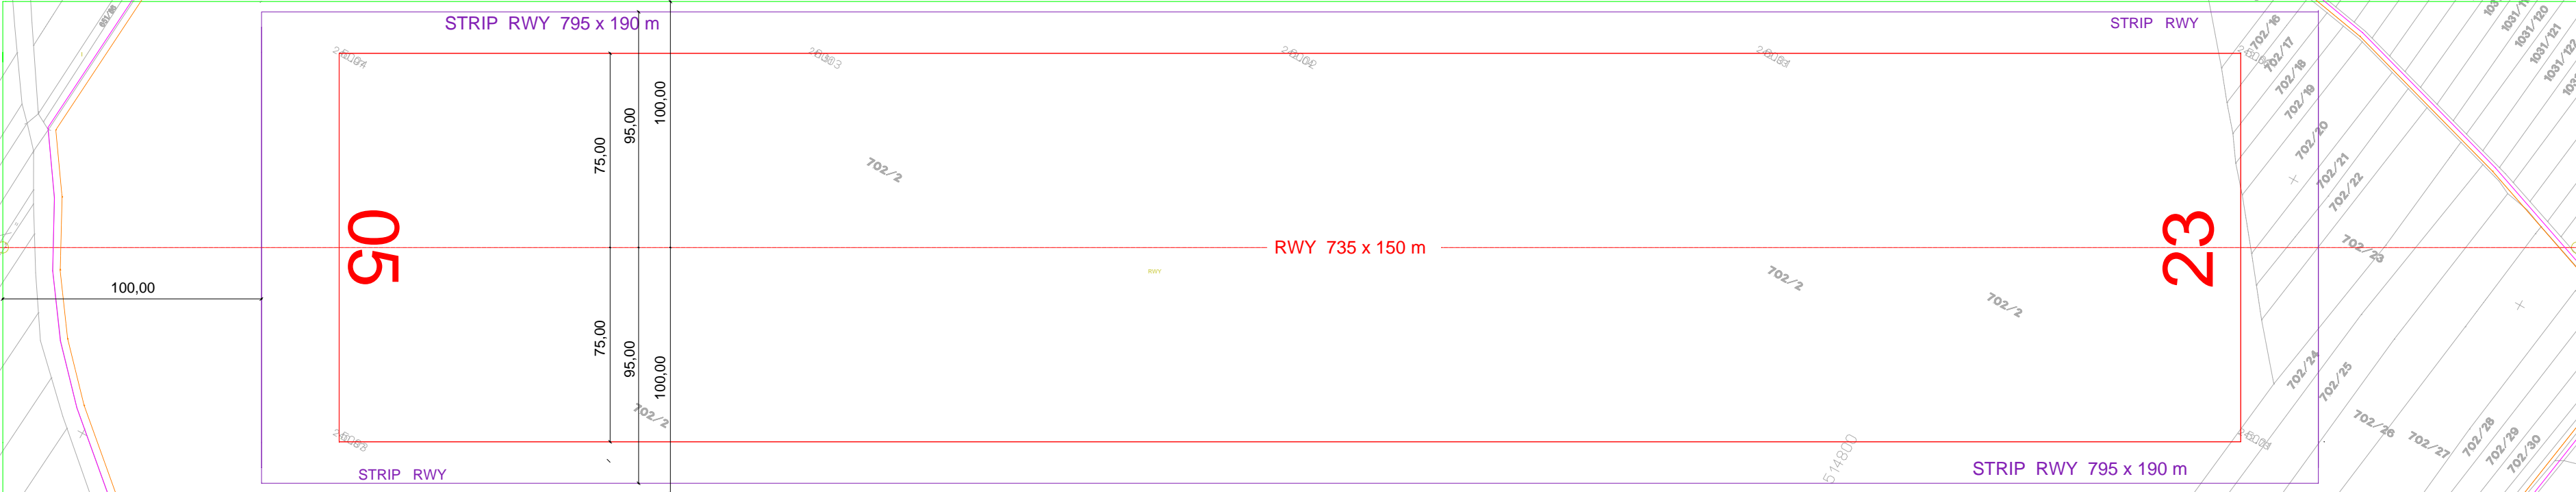


OP SE ZÁKAZEM STAVEB

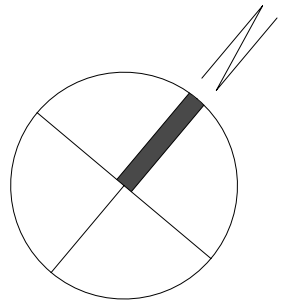

OP SE ZÁKAZEM STAVEB
LEGENDA :

- OP PROVOZNÍCH PLOCH 995 x 200 m
- OP ZÁJMOVÉHO ÚZEMÍ

- LEGENDA :
- HRANICE POZEMKU LETIŠTĚ
 - RWY 735 x150m
 - STRIP RWY 795 x 190 m

ZODP. PROJEKTANT:		VYPRACOVAL:	
Ing. Jaroslav Svitek		Ing.D.Gadas	
KRAJ: Olomoucký		KAT. Ú.: Drahotoše	
INVESTOR: Aeroklub Hranice,P.O.BOX 59, 753 01 Hranice		FORMÁT:	4 x A4
AKCE: OCHRANNÁ PÁSMA - LETIŠTĚ HRANICE		DATUM:	1/2012
k.ú. Drahotoše		STUPEŇ:	DUR - OP
OBSAH: OP SE ZÁKAZEM STAVEB		ZAKÁŽK. ČÍSLO:	
		ČÍSLO VÝKRESU:	MĚŘÍTKO
		02	1:2000