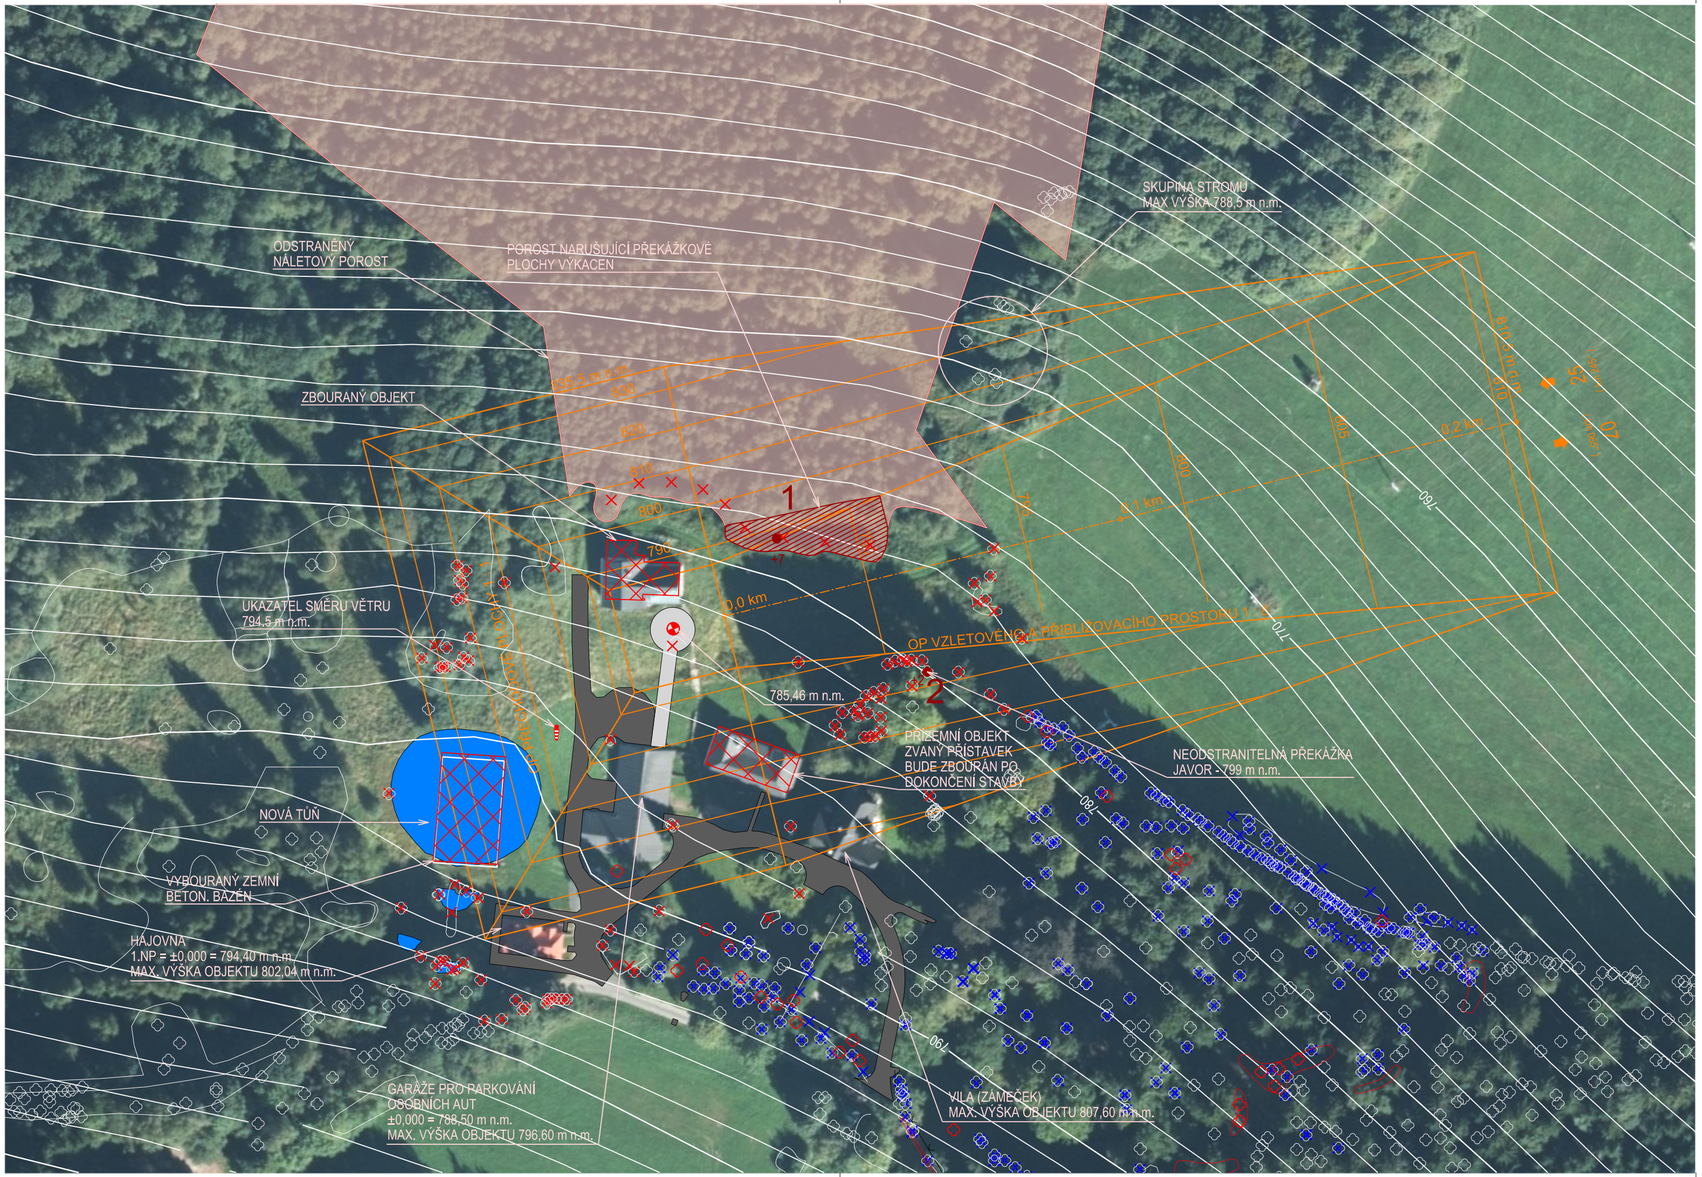

Ing. Jiří Kříž

LEGENDA

OP S VÝŠKOVÝM OMEZENÍM STAVEB

BODOVÁ PŘEKÁŽKA (ČÍSLO PŘEKÁŽKY, PŘESAH)

PLOŠNÁ PŘEKÁŽKA (ČÍSLO PŘEKÁŽKY, MAXIMÁLNÍ PŘESAH)
ODSTRANĚNA

VZTAŽNÝ BOD HELIPORTU

ODSTRANĚNÝ POROST

VÝHLEDOVÉ ODSTRANĚNÍ POROSTU - REALIZACE 2018

REALIZOVANÁ NOVÁ VÝSADBA

S
WGS 84

S–JTSK

Bpv

ZMĚNY / REVIZE					
DATUM					

GENERÁL. PROJEKTANT:

AGA - LETIŠTĚ
PROJEKTOVÁ KANCELÁŘ s.r.o.
ATELIER: HRABÁKOVA 2001/21, 148 00 PRAHA 11
tel.: +420 241 481 270 IČO: 46357653
CERTIFIKÁT ISO 9001 DIČ: 060-46357653

INVESTOR:

ING. MIROSLAV DVOŘÁK
NA LYSINĚ 1181/6
147 00 PRAHA 4 - PODOLÍ

HIP: ING. J. ČIVIŠ

OBJEDNATEL: ING. LUKÁŠ HANZL

PROJEKTANT:	VYPRACOVAL:	KONTROLOVAL:	ZPRACOVATEL:
ING. J. ČIVIŠ	ING. J. ČIVIŠ	ING. P. ČIVIŠ	AGA - LETIŠTĚ PROJEKTOVÁ KANCELÁŘ s.r.o.

STAVBA:

OCHRANNÁPÁSMA HELIPORT KARLOV

(PROVOZ VFR DEN)

DOKUMENTACE PRO ZŘÍZENÍ OCHRANNÝCH PÁSEM

ZAKÁZK. ČÍSLO:	2242 / 900	FORMÁTY:	3 A4
DATUM:	02. 2016	PARÉ:	
STUPEŇ:	OP		
MĚŘÍTKO:	1 : 1000		

NÁZEV PŘÍLOHY:

OP S VÝŠKOVÝM OMEZENÍM

ČÁST:

PŘÍL. Č.: 4

DOKUMENTACI LZE UŽÍVAT POUZE VE SMYSLU PŘÍSLUŠNÉ SMLOUVY O DÍLO. VÝKRES, ČI JEHO ČÁST, MŮŽE BÝT KOPÍROVÁN NEBO JINÝM ZPŮSOBEM ROZŠIŘOVÁN POUZE PO PŘEDCHOZÍM SOUHLASU AGA-Letiště s.r.o.