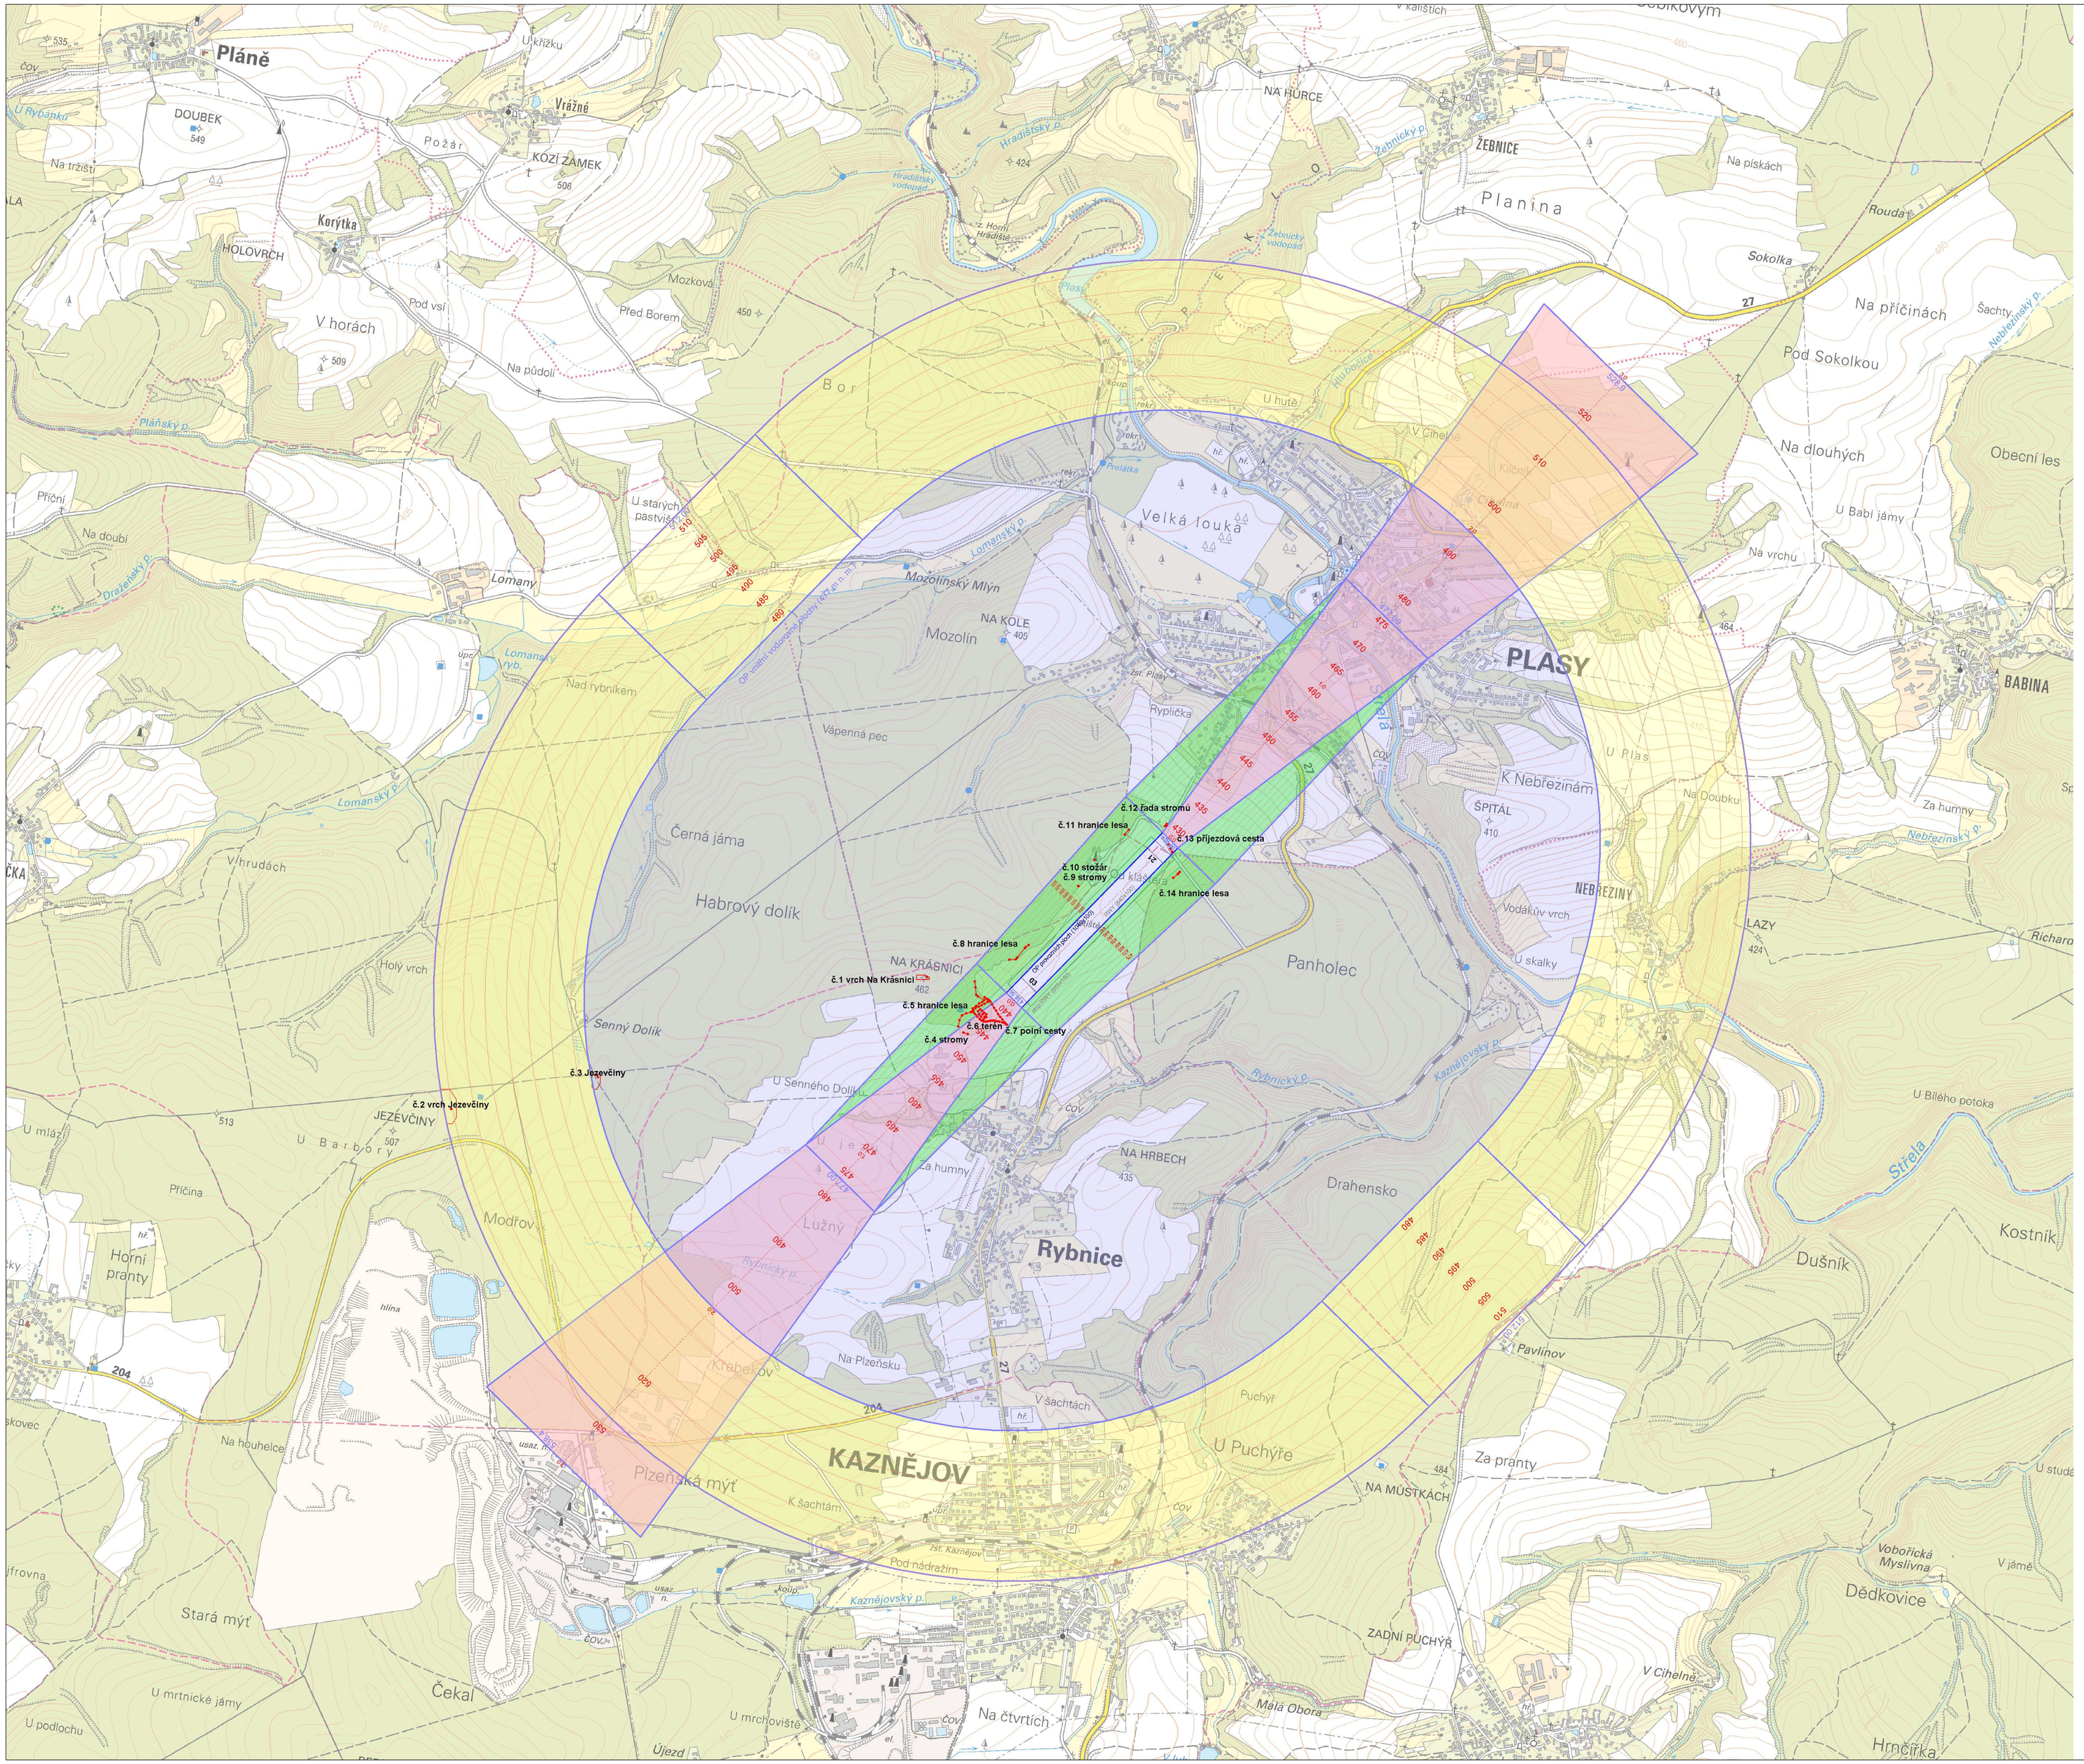

OP s výškovým omezením staveb a výškové překážky

- OP přechodové plochy
- OP kuželové plochy
- OP vodorovné plochy
- RWY
- pás RWY
- OP vzletového a přibližovacího prostoru
- výškové překážky
- osa RWY
- výškové hladiny

OBJEDNATEL:
Aeroklub Plasy z. s.
K Letišti 404
331 01 Plasy

souřadnicový systém: S-JTSK, výškový systém: Bpv

ZAMĚŘIL	VYHOTOVIL	OVĚŘIL
4. 7. 2017	11. 8. 2017	11. 8. 2017
Ing.Miroslav Daněk	Ing. Ivana Kopecká	Ing. Martin Hrejča
Ing. Ilja Dušanka		

NÁZEV ZAKÁZKY:
OP leteckých staveb
letiště Plasy

NÁZEV PŘÍLOHY:
OP s výškovým omezením staveb
a výškové překážky

GEODÉZIE TOPOS a. s.

DATUM	11. 8. 2017
MĚŘÍTKO	1 : 10 000
FORMÁT	A0
ČÍSLO VÝKRESU	02
PAPÍR	1