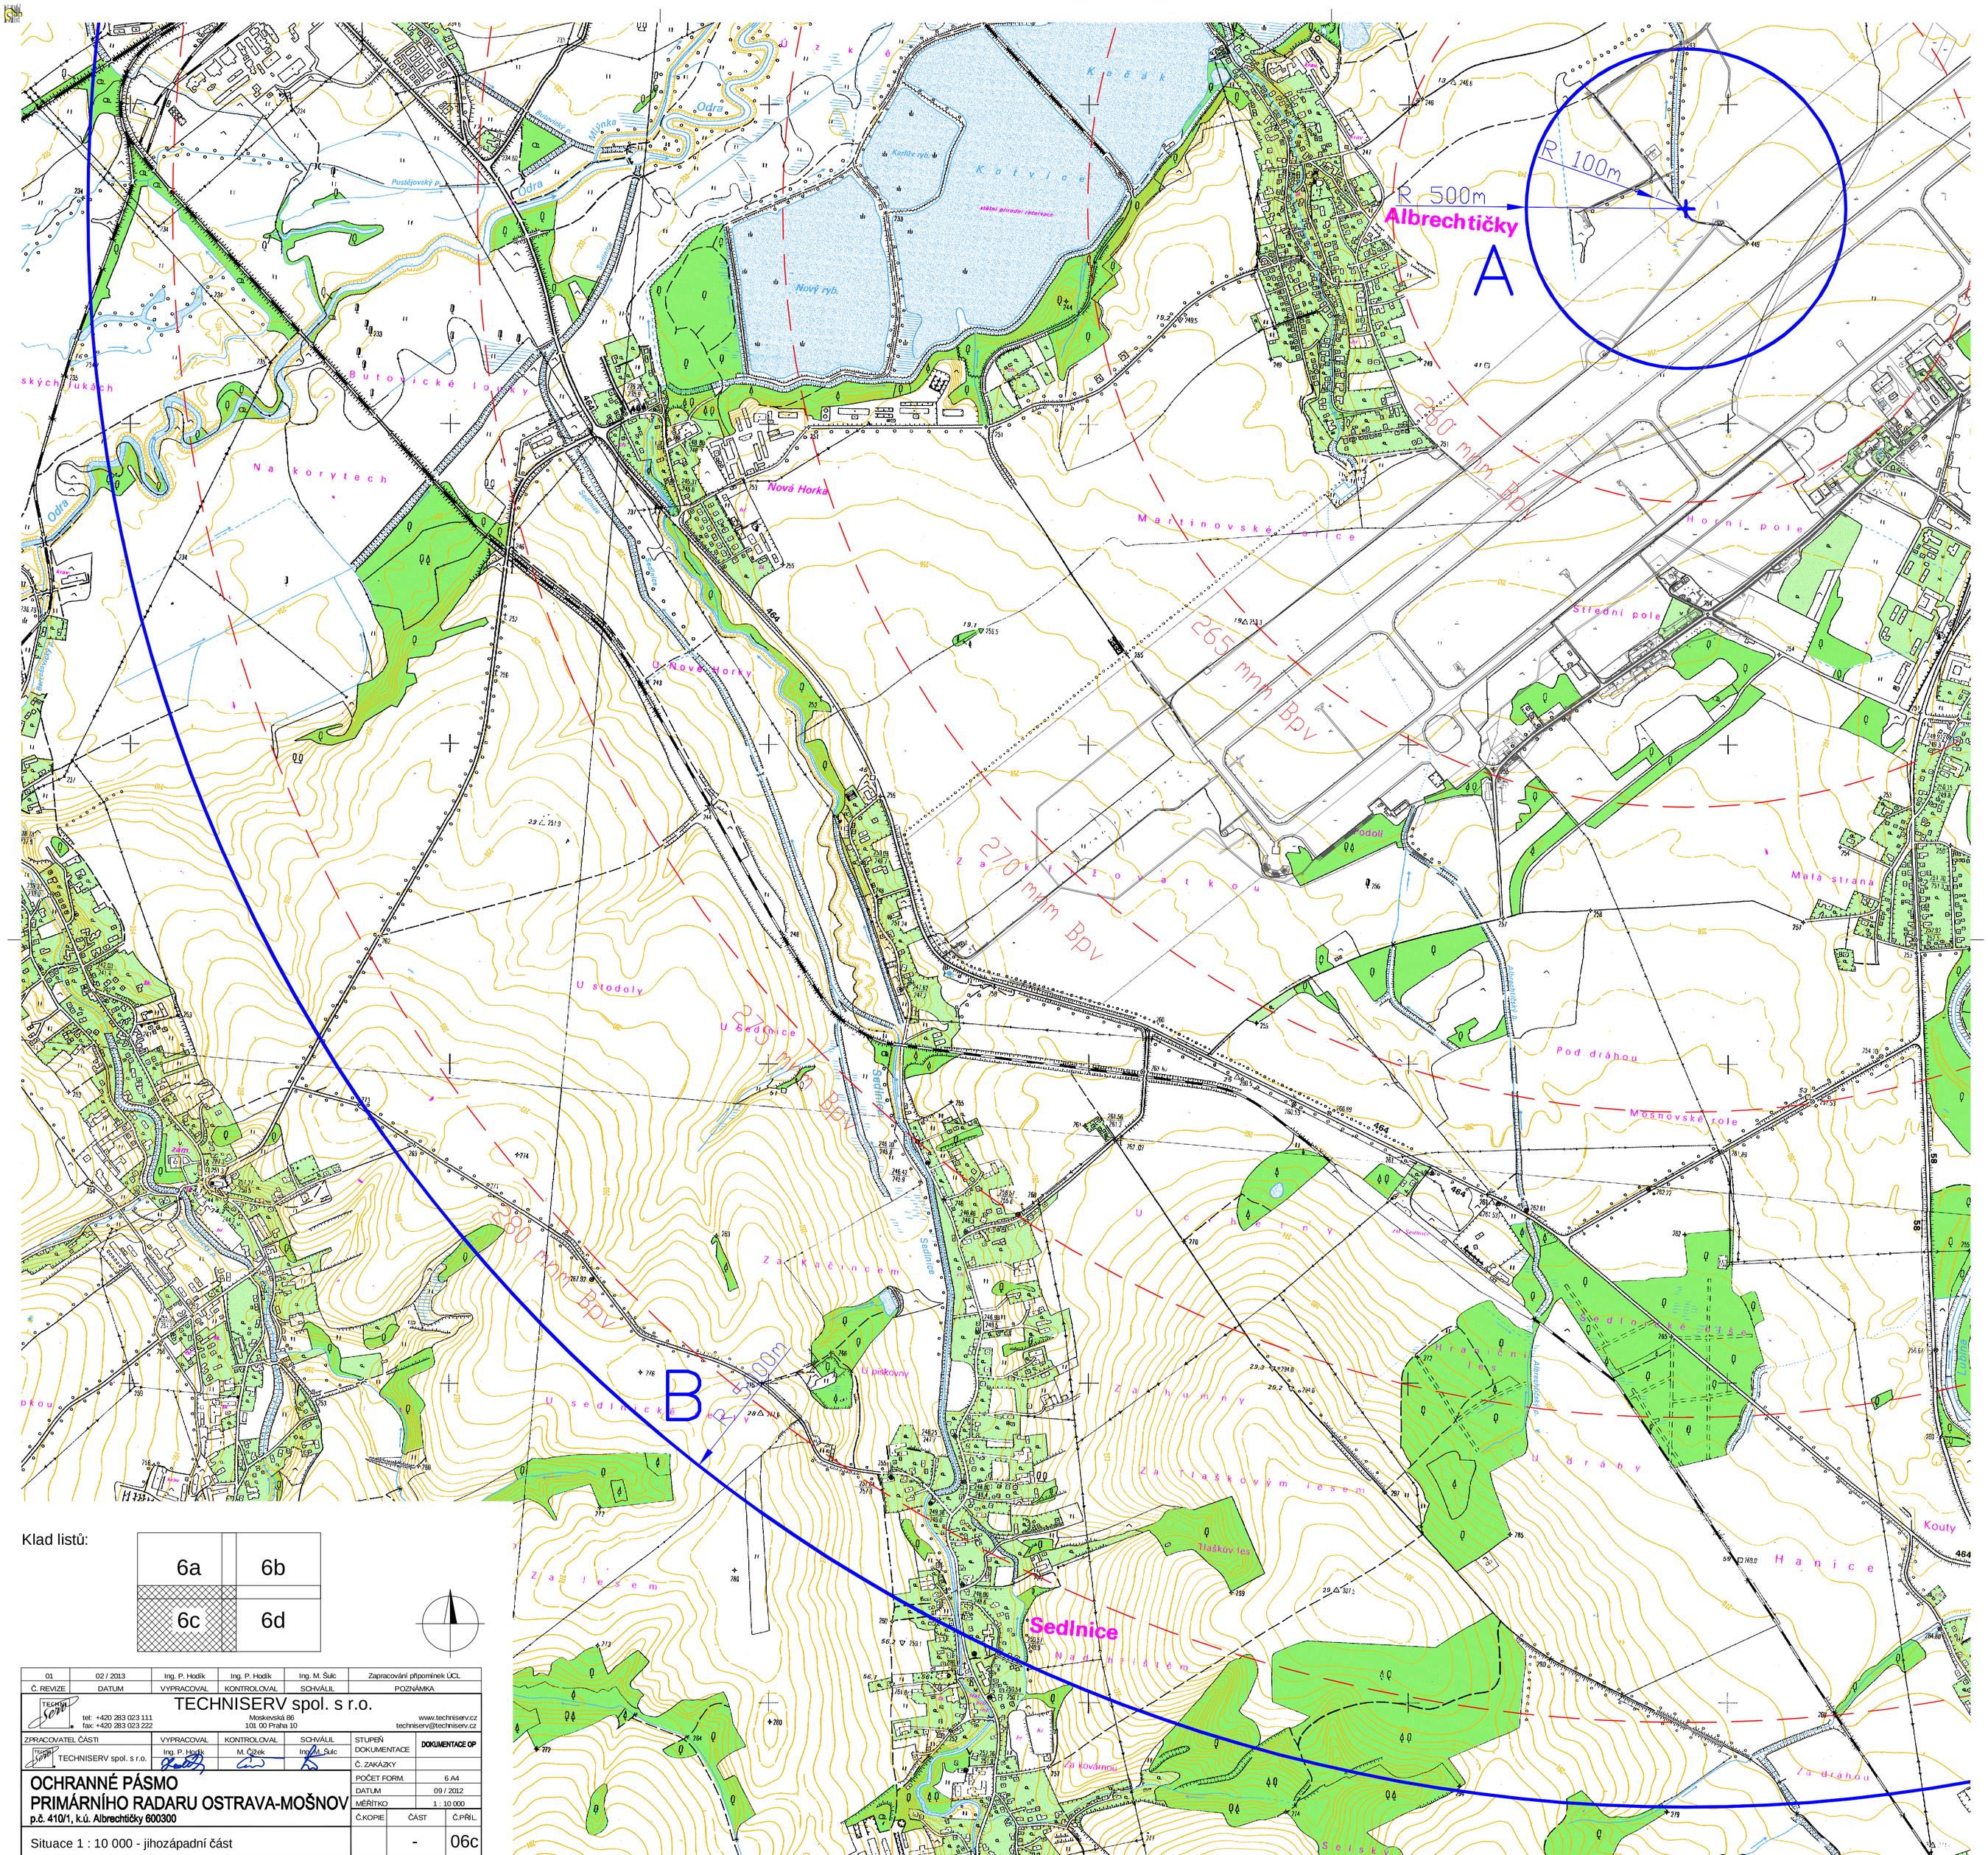

Klad listů:

6a		6b
6c		6d

01	02 / 2013	Ing. P. Hodík	Ing. P. Hodík	Ing. M. Šulc	Zapracování připomínek ÚCL
Č. REVIZE	DATUM	VYPRACOVAL	KONTROLOVAL	SCHVÁLIL	POZNÁMKA

TECHNISERV spol. s r.o.
tel: +420 283 023 111, fax: +420 283 023 222
Moskevská 86, 101 00 Praha 10
www.techniserv.cz, techniserv@techniserv.cz

ZPRACOVATEL ČÁSTI	VYPRACOVAL	KONTROLOVAL	SCHVÁLIL	STUPEŇ DOKUMENTACE	DOKUMENTACE OP
TECHNISERV spol. s r.o.	Ing. P. Hodík	M. Čížek	Ing. M. Šulc	Č. ZAKÁZKY	

OCHRANNÉ PÁSMO PRIMÁRNÍHO RADARU OSTRAVA-MOŠNOV
p.č. 410/1, k.ú. Albrechtičky 600300

POČET FORM.	6 A4
DATUM	09 / 2012
MĚŘÍTKO	1 : 10 000

Č.KOPIE	ČÁST	Č.PŘÍL.
	-	06c

Situace 1 : 10 000 - jihozápadní část