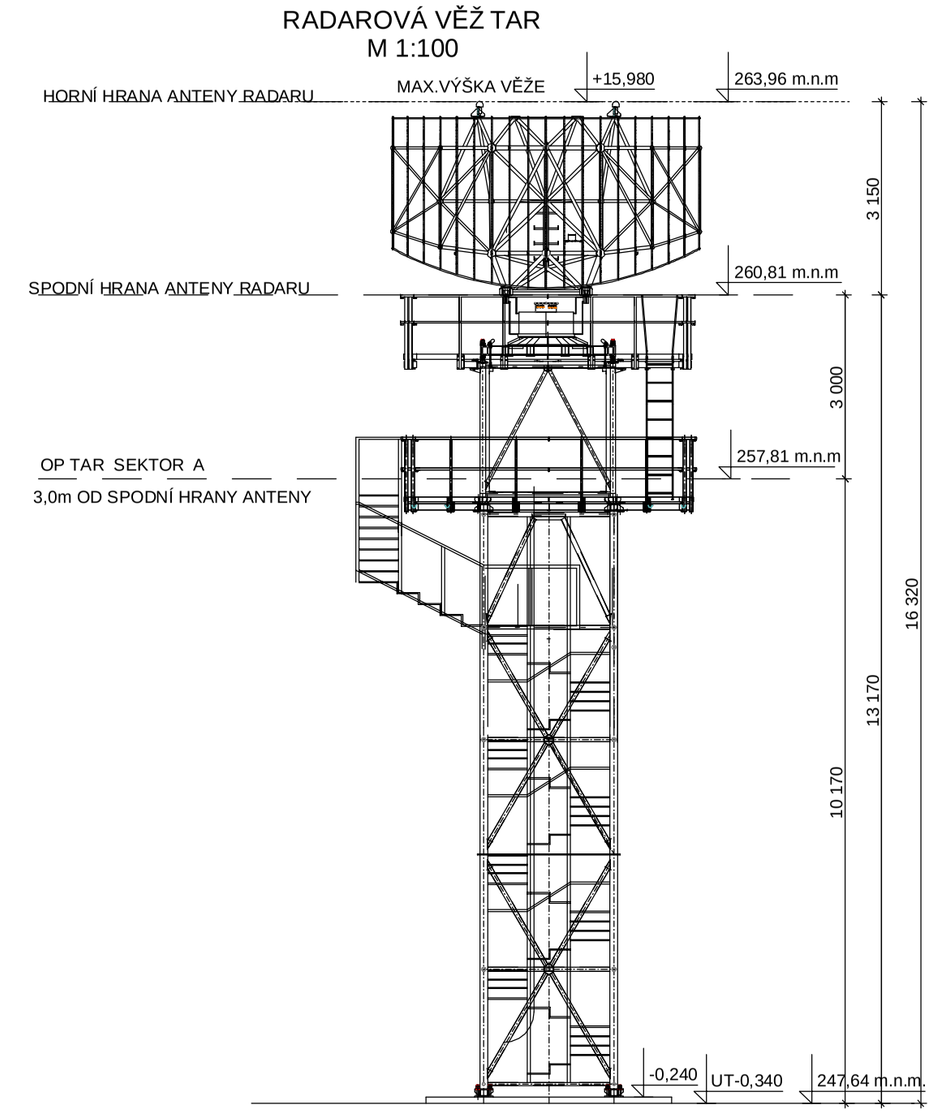


## OCHRANNÉ PÁSMO PRIMÁRNÍHO RADARU:

OCHRANNÉ PÁSMO TAR JE TVOŘENO DVĚMA SEKTORY

**SEKTOR A:**
MÁ TVAR KRUHU SE STŘEDEM V OSE ANTÉNY RADARU A POLOMĚREM 500m. V SEKTORU A NESMÍ BÝT ZŘIZOVÁNY STAVBY, NADZEMNÍ VEDENÍ, ŽELEZNIČNÍ TRAKCE, KOVOVÉ PLOTY, KTERÉ PŘEVYŠUJÍ VODOROVNOU ROVINU VE VÝŠCE 3 m POD ÚROVNÍ SPODNÍ HRANY ANTÉNY RADARU.

**SEKTOR B:**
MÁ TVAR MEZIKRUŽÍ SE STŘEDEM V OSE ANTÉNY RADARU S POLOMĚRY 500m A 5000m. V SEKTORU B NESMÍ BÝT ZŘIZOVÁNY STAVBY, NADZEMNÍ VEDENÍ, ŽELEZNIČNÍ TRAKCE, KOVOVÉ PLOTY, KTERÉ PŘEVYŠUJÍ KUŽELOVOU PLOCHU SE STOUPÁNÍM +0,3° A VRCHOLEM, KTERÝ LEŽÍ V OSE ANTÉNY VE VÝŠCE 5,6 m POD ÚROVNÍ SPODNÍ HRANY ANTÉNY RADARU.

V SEKTORECH A,B MOHOU BÝT OJEDINĚLÉ BODOVÉ PŘEKÁŽKY JAKO JSOU SLOUPY, KOMÍNY, POKUD JSOU VE VĚTŠÍ VZDÁLENOSTI NEŽ 100 m OD ANTÉNY PRIMÁRNÍHO RADARU. V MENŠÍ VZDÁLENOSTI MOHOU BÝT JEN OJEDINĚLÉ BODOVÉ PŘEKÁŽKY JAKO JSOU TYČE, JÍMAČE LESKU, APOD. vŠECHNY BODOVÉ PŘEKÁŽKY V OCHRANNÉM PÁSMU MUSÍ BÝT VŽDY POSOUZENÉ A SCHVÁLENÉ ÚCL.

## LEGENDA:

A VODNÍ VĚŽE PETŘVALD
N 49°42'11,73" E 18°5' 54,52" 259 m n.m Bpv.
VZDÁLENOST OD TAR 3,1 km, VÝŠKA 42,0m (301,0 m n.m.Bpv)

B KOSTEL STUDÉNKA
N 49°43'39,04" E 18°4' 39,00" 255 m n.m Bpv.
VZDÁLENOST OD TAR 3,9 km, VÝŠKA 34,0m (289,0 m n.m. Bpv)

C VODNÍ VĚŽ ALBRECHTIČKY
N 49°42'17,91" E 18°9' 16,84" 243 m n.m Bpv.
VZDÁLENOST OD TAR 1,0 km, VÝŠKA 44,0m (287,0 m n.m. Bpv)

D SILO STUDÉNKA
N 49°42'11,20" E 18°3' 0,68" 235 m n.m Bpv.
VZDÁLENOST OD TAR 4,45 km, VÝŠKA 35,0m (270,0 m n.m. Bpv)

E CARGO TERMINAL
N 49°41'5,05" E 18°6' 3,31" 245 m n.m Bpv.
VZDÁLENOST OD TAR 2,0 km, VÝŠKA 12,0m (257,0 m n.m. Bpv)

F HALA JOB AIR
N 49°42'0.648" E 18°7'37.284" 249 m n.m Bpv.
VZDÁLENOST OD TAR 1,0 km, VÝŠKA 34,5m (283,5 m n.m.Bpv)

G ODBAVOVACÍ HALA
N 49°41'41.87" E 18°07'12.77" 248 m n.m Bpv.
VZDÁLENOST OD TAR 0,93 km, VÝŠKA 12,0m (260,0 m n.m.Bpv)

H HALA
N 49°41'38.50" E 18°07'07.76" 248 m n.m Bpv.
VZDÁLENOST OD TAR 0,98 km, VÝŠKA 10,0m (258,0 m n.m.Bpv)

I ZÁMEK STUDÉNKA
N 49°43'32.21" E 18°04'29.79" 254 m n.m Bpv.
VZDÁLENOST OD TAR 3,8 km, VÝŠKA 25,0m (279,0 m n.m.Bpv)

## POZNÁMKA:

SOUŘADNICE OSY RADARU: S-JTSK: x=1115324.94 y=484131.29
WGS 84: 49°42'06.31"N, 18°06'43.34"E

ÚROVEŇ TERÉNU NA STANOVIŠTI TAR: 247,64 mnm Bpv




| 01 | 02 / 2013 | Ing. P. Hodík | Ing. P. Hodík | Ing. M. Šulc | Zapracování připomínek ÚCL |
|---|---|---|---|---|---|
| Č. REVIZE | DATUM | VYPRACOVAL | KONTROLOVAL | SCHVÁLIL | POZNÁMKA |

TECHNISERV spol. s r.o.
tel: +420 283 023 111
fax: +420 283 023 222
Moskevská 86
101 00 Praha 10
www.techniserv.cz
techniserv@techniserv.cz

| ZPRACOVATEL ČÁSTI | VYPRACOVAL | KONTROLOVAL | SCHVÁLIL | STUPEŇ DOKUMENTACE | DOKUMENTACE OP |
|---|---|---|---|---|---|
| TECHNISERV spol. s r.o. | M. Čížek | Ing. P. Hodík | Ing. M. Šulc | Č. ZAKÁZKY | |

# OCHRANNÉ PÁSMO PRIMÁRNÍHO RADARU OSTRAVA-MOŠNOV

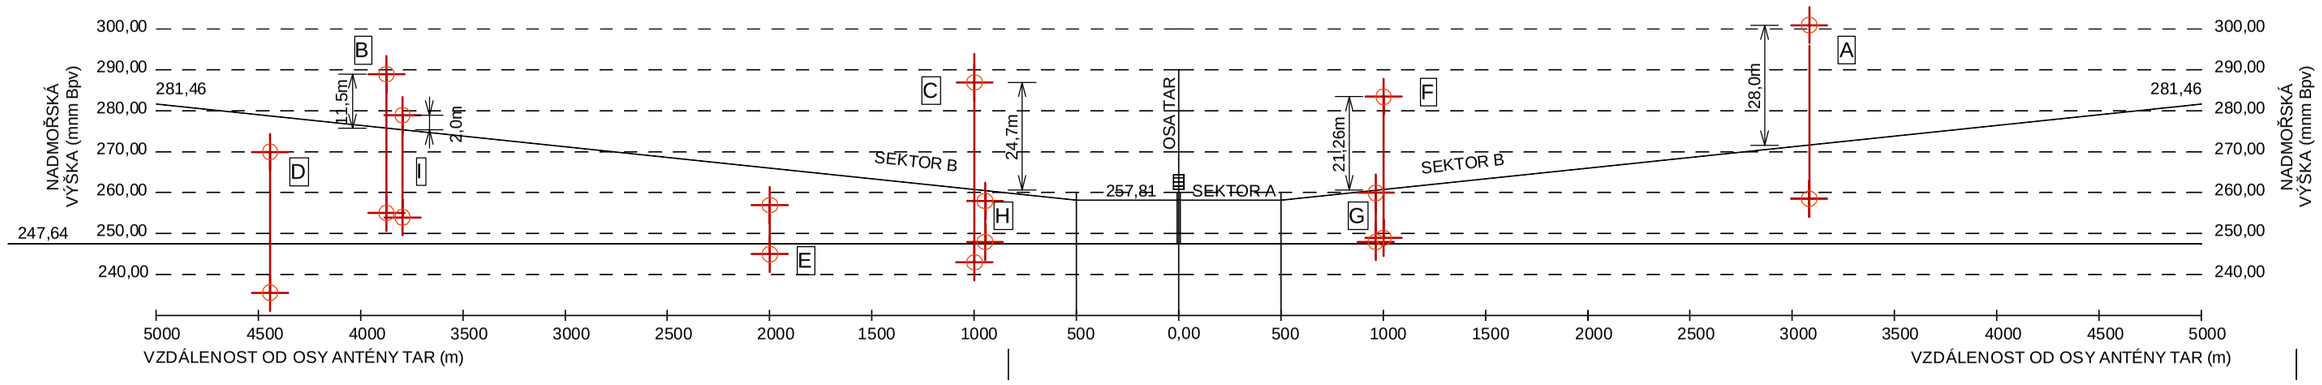**p.č. 410/1, k.ú. Albrechtičky 600300**

| POČET FORM. | 6 A4 |
|---|---|
| DATUM | 09 / 2012 |
| MĚŘÍTKO | - |

| Č.KOPIE | ČÁST | Č.PŘÍL. |
|---|---|---|
| OCHRANNÉ PÁSMO TAR | - | 05 |