Klad listů:

6a	6b
6c	6d

01	02 / 2013	Ing. P. Hodík	Ing. P. Hodík	Ing. M. Šulc	Zapracování připomínek ÚCL
Č. REVIZE	DATUM	VYPRACOVAL	KONTROLOVAL	SCHVÁLIL	POZNÁMKA

TECHNISERV spol. s r.o.
tel: +420 283 023 111
fax: +420 283 023 222
Moskevská 86
101 00 Praha 10
www.techniserv.cz
techniserv@techniserv.cz

ZPRACOVATEL ČÁSTI	VYPRACOVAL	KONTROLOVAL	SCHVÁLIL	STUPEŇ DOKUMENTACE	DOKUMENTACE OP
TECHNISERV spol. s r.o.	Ing. P. Hodík	M. Čížek	Ing. M. Šulc	Č. ZAKÁZKY	
				POČET FORM.	6 A4
				DATUM	09 / 2012
				MĚŘÍTKO	1 : 10 000

OCHRANNÉ PÁSMO PRIMÁRNÍHO RADARU OSTRAVA-MOŠNOV

p.č. 410/1, k.ú. Albrechtičky 600300

Č.KOPIE	ČÁST	Č.PŘIL.
	-	06b
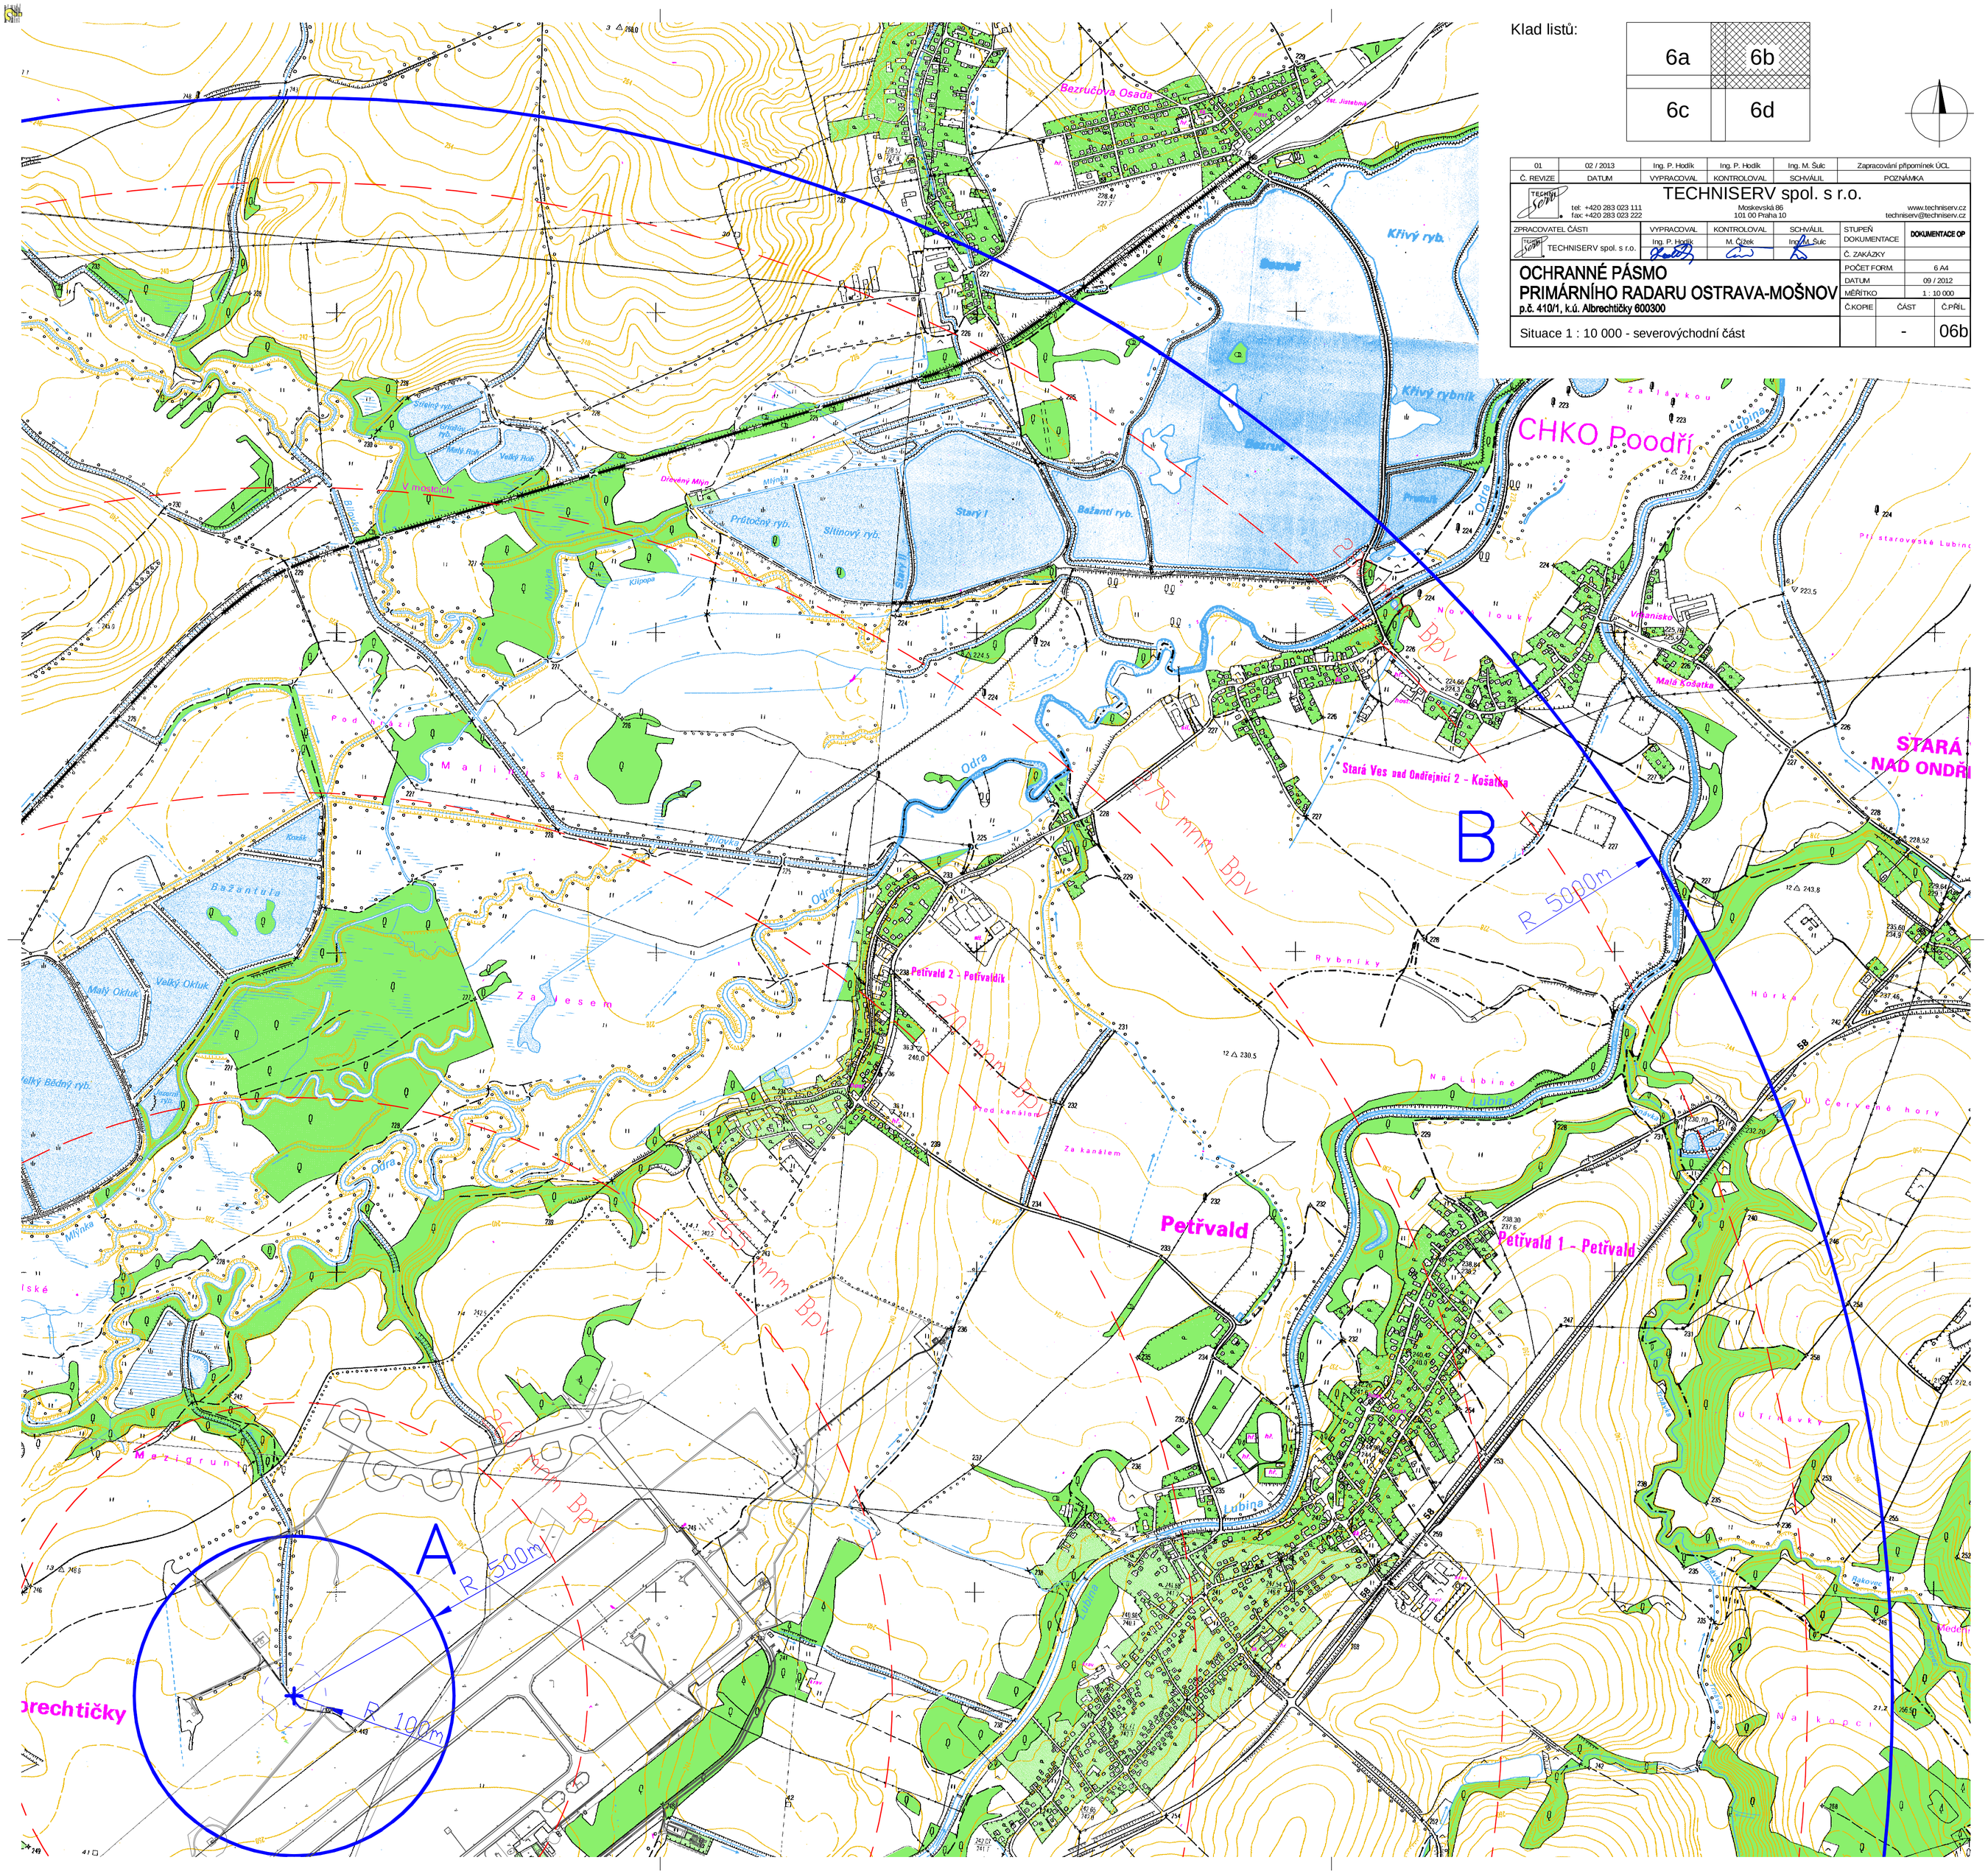
Situace 1 : 10 000 - severovýchodní část