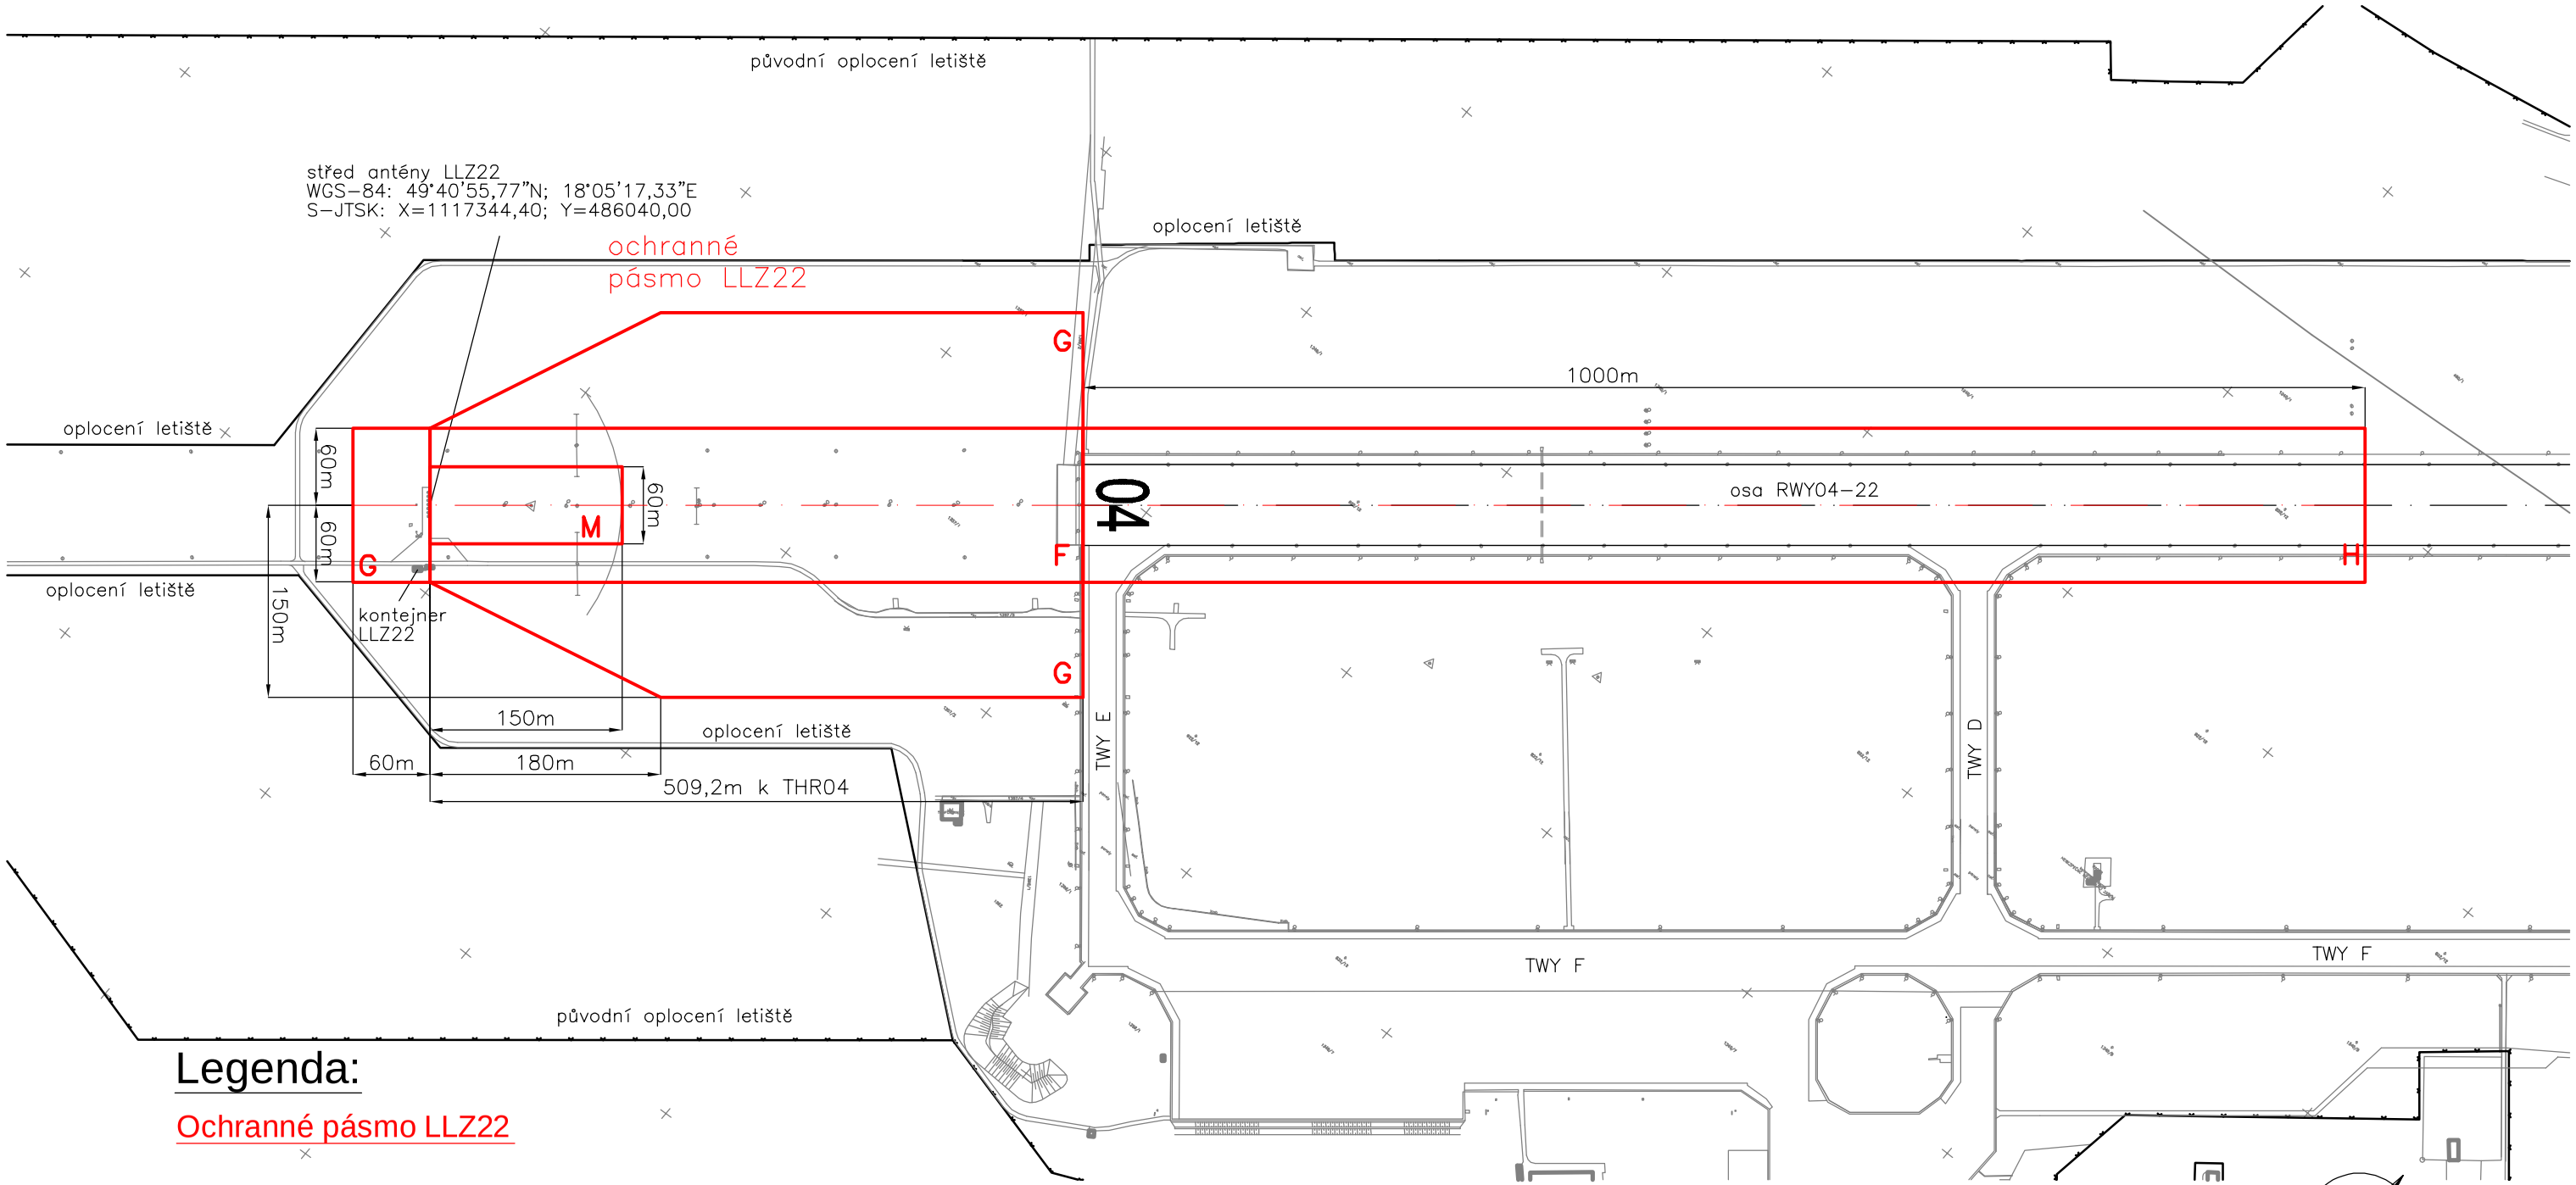

Legenda:

Ochranné pásmo LLZ22

Sektor M - terén musí být vyrovnán s přesností do ± 5 cm,
- vegetace nesmí přesáhnout výšku 20 cm,
- nejsou přípustné žádné překážky a pohyb vozidel nebo jejich stání.

Tento sektor zajišťuje správnou funkci monitoru blízkého pole a musí tvořit oblast necitlivou vzhledem ke změnám klimatických podmínek a vegetace.

Sektor F - terén musí být vyrovnán s přesností do ± 15 cm,
- vegetace nesmí přesáhnout výšku 40 cm,
- nejsou zde přípustné žádné překážky,
- není přípustný pohyb ani stání vozidel při přiblížení ILS.

Sektor G - terén musí být vyrovnán s přesností do ± 40 cm,
- vegetace nesmí přesáhnout výšku 2 m, jednotlivé stromy mohou být vyšší,
- nejsou přípustné rozměrné překážky (hangáry)
- po dobu přiblížení ILS není přípustný pohyb ani stání vozidel.

Sektor H - vegetace nesmí přesáhnout výšku 1 m,
- nejsou přípustné žádné rozměrné překážky (hangáry),
- po dobu přiblížení ILS není přípustný pohyb vozidel nebo stání.

Úroveň terénu na stanovišti LLZ22: 259,02 mnm Bpv

Č. REVIZE	DATUM	VYPRACOVAL	KONTROLOVAL	SCHVÁLIL	POZNÁMKA

TECHNISERV spol. s r.o.
tel: +420 283 023 111
fax: +420 283 023 222
Moskevská 86
101 00 Praha 10
www.techniserv.cz
techniserv@techniserv.cz

ZPRACOVATEL ČÁSTI	VYPRACOVAL	KONTROLOVAL	SCHVÁLIL	STUPEŇ DOKUMENTACE	Dokumentace
TECHNISERV spol. s r.o.	Ing. P. Hodík	Ing. P. Hodík	Ing. M. Šulc	Č. ZAKÁZKY	11-2900-0033
				POČET FORM.	2 A4
				DATUM	03 / 2011
				MĚŘÍTKO	1 : 5 000

Ochranné pásmo ILS22, LKMT

Č.KOPIE	ČÁST	Č.PŘÍL.
	-	4

Situace letištní plochy - ochranné pásmo LLZ22