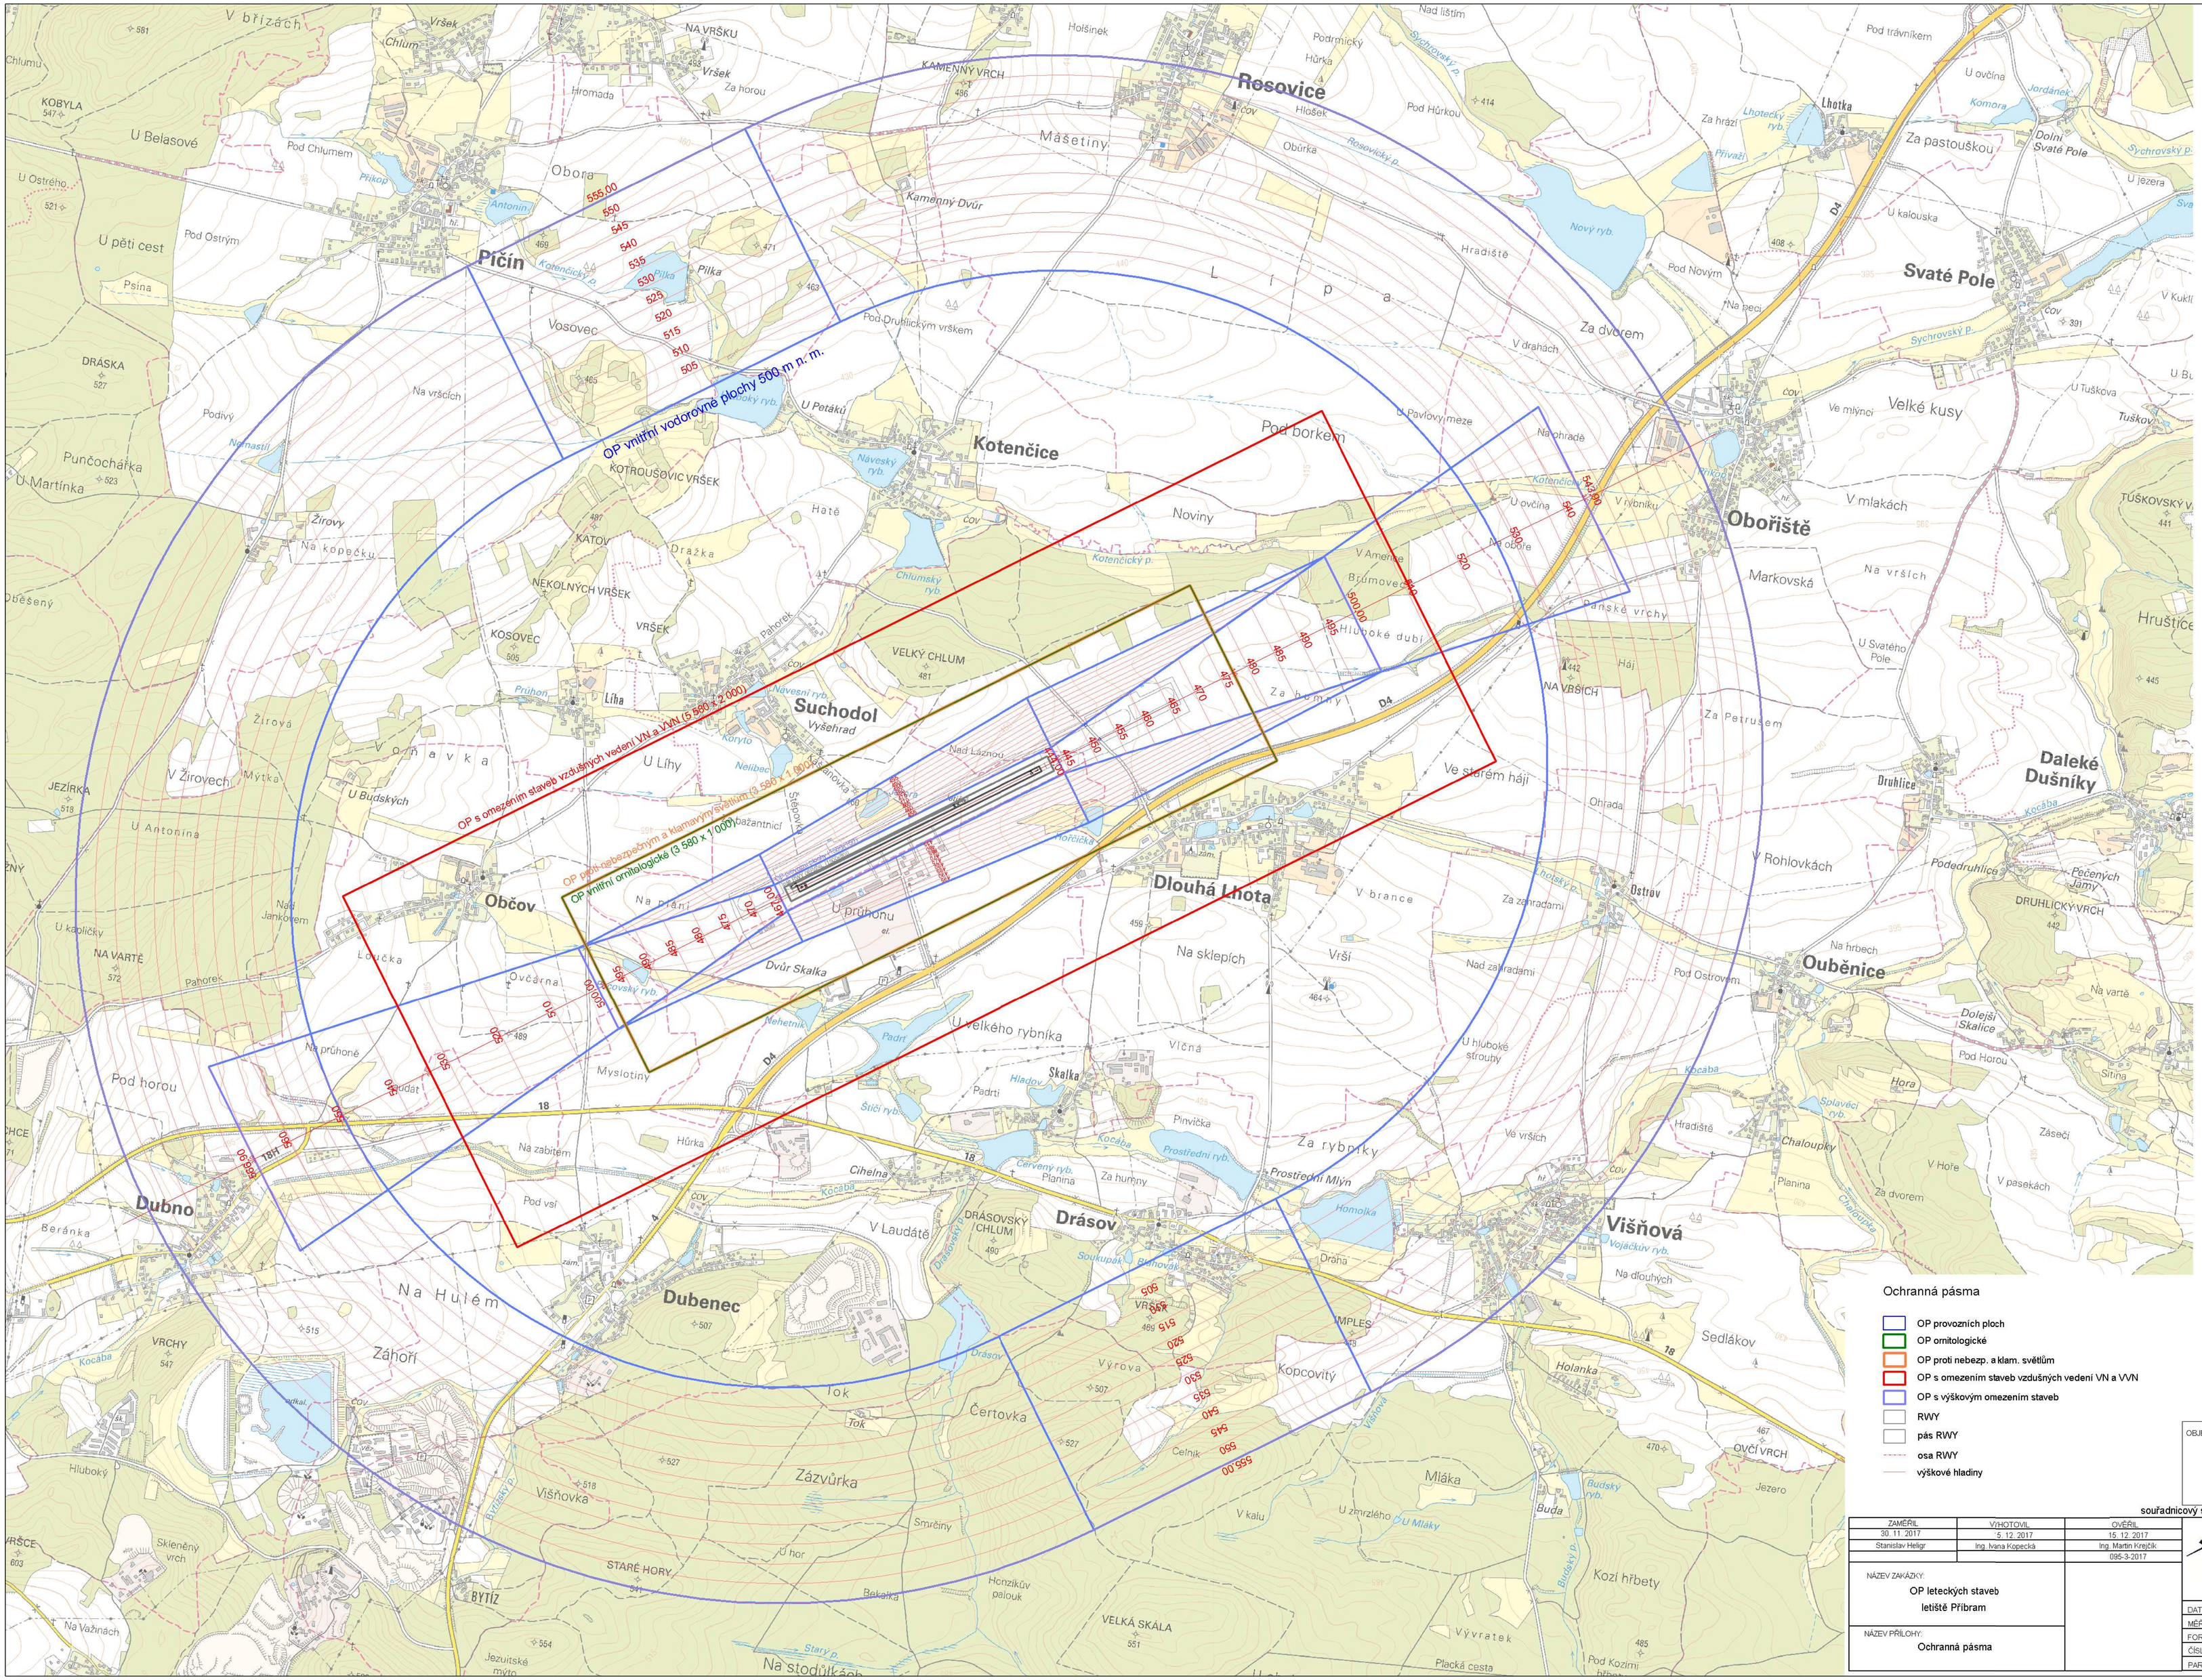
OP vnitřní vodorovné plochy 500 m n. m.
OP s omezením staveb vzdušných vedení VN a VVN (5 580 x 2 000)
OP proti nebezp. a klam. světlům
OP vnitřní ornitologické (3 580 x 1 000)
OP s výškovým omezením staveb
Resovice
Kotenčice
Suchodol
Dlouhá Lhota
Drásov
Obořiště
Svaté Pole
Pičín
Občov
Dubno
Dubenec
Višňová
Ouběnice
Daleké Dušníky
Velké kusy
Lípa
Mášetiny
Kamenný Dvůr
Pod borkem
Noviny
Hluboké dubí
Za humny
Za dvorem
Za pastouškou
Ve starém hájí
Na sklepích
Kopcovitý
Čertovka
Zázvůrka
Záhoří
Na Hulém
Na vršcích
Markovská
Velký chlum
Drásovský chlum
Staré hory
Kozí hřbety
Mláka
Holanka
Sedlákov
Ochranná pásma
OP provozních ploch
OP ornitologické
OP proti nebezp. a klam. světlům
OP s omezením staveb vzdušných vedení VN a VVN
OP s výškovým omezením staveb
RWY
pás RWY
osa RWY
výškové hladiny
OBJEDNATEL:
Letiště Příbram
Drásov 222
261 01 Příbram
souřadnicový systém: S-JTSK, výškový systém: Bpv
ZAMĚŘIL
30. 11. 2017
Stanislav Heligr
VYHOTOVIL
5. 12. 2017
Ing. Ivana Kopecká
OVĚŘIL
15. 12. 2017
Ing. Martin Krejčík
086-3-2017
NÁZEV ZAKÁZKY:
OP leteckých staveb
letiště Příbram
NÁZEV PŘÍLOHY:
Ochranná pásma
GEODÉZIE TOPOS a. s.
DATUM 15. 12. 2017
MĚŘÍTKO 1 : 15 000
FORMÁT A1
ČÍSLO VÝKRESU B1
PARÉ 1